
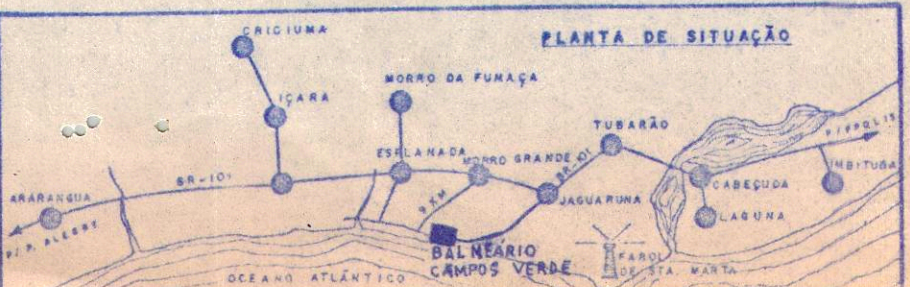


QUADRA E MEDIDA (m)	LOTES	MEDIDAS (m)
101 A 140 50 X 194	1-4-17-20 2-3-18-19 5A16 / 21A32	13 X 25 12 X 25 12 X 25
144 A 160 50 X 374	1-4-32-35 2-3-33-34 5A31 / 36A62	13 X 25 12 X 25 12 X 25
161 A 180 50 X 209	1-4-18-21 2-3-19-20 5A17 / 22A34	13 X 25 12 X 25 12 X 25

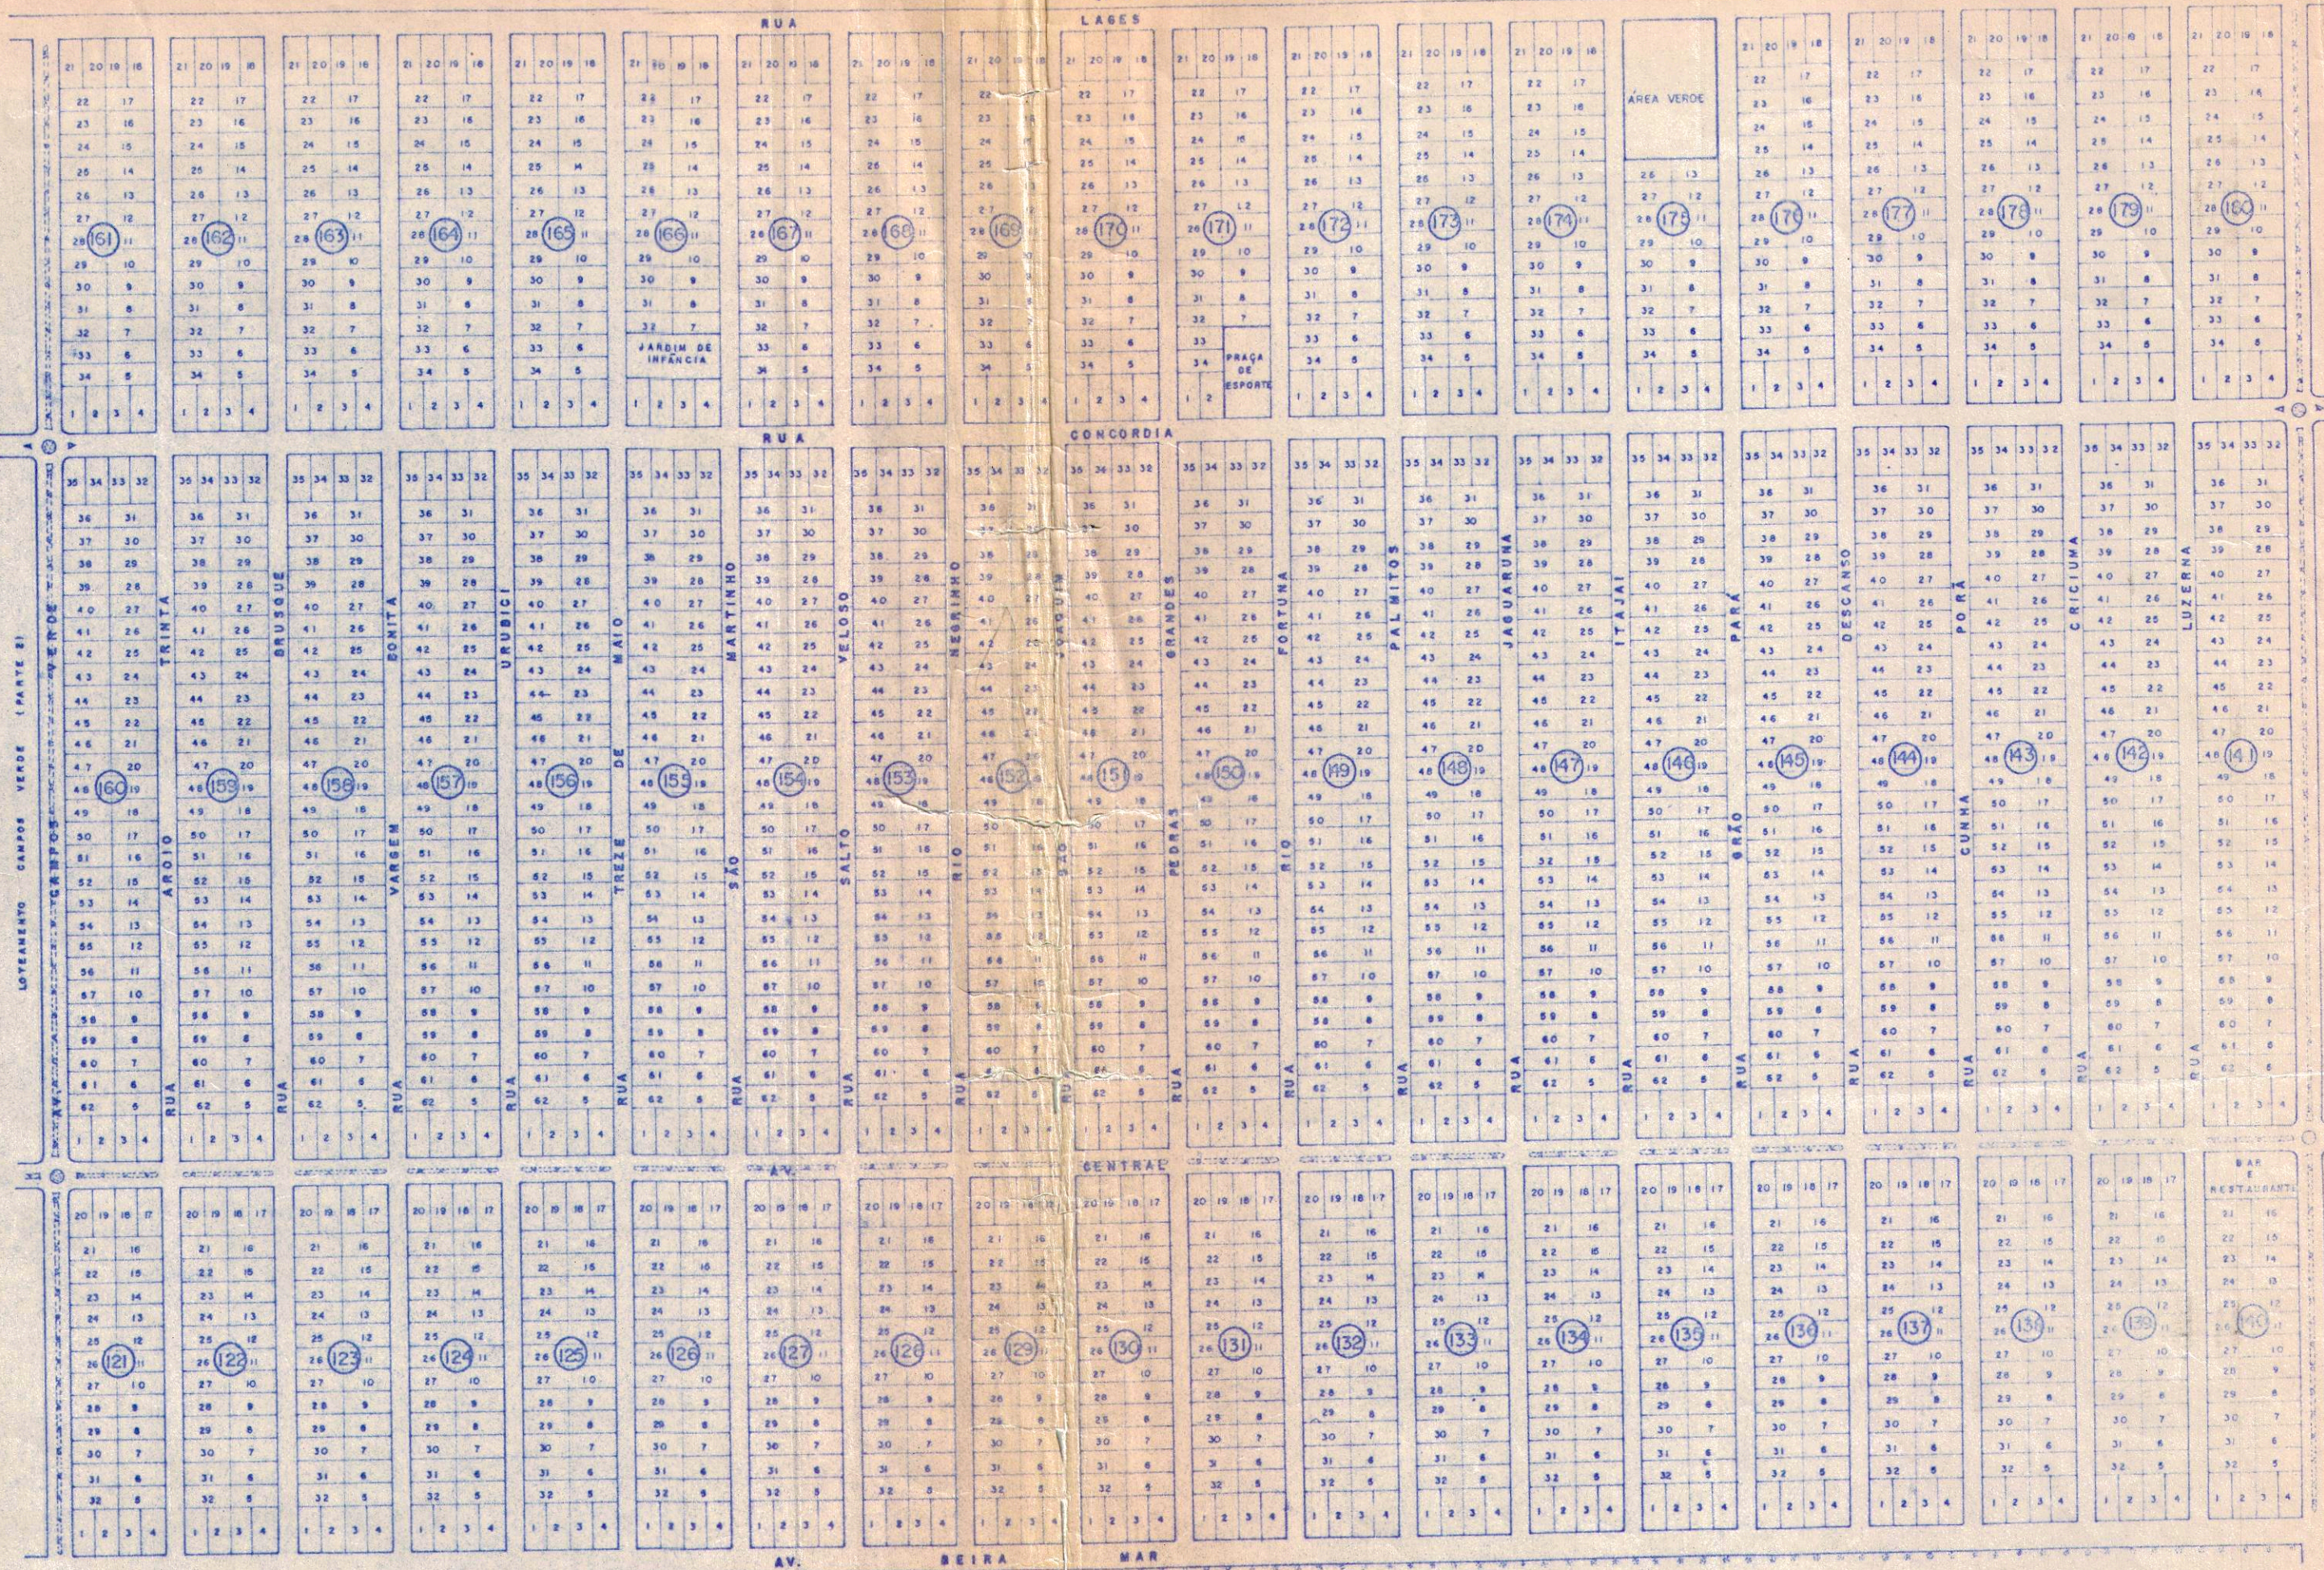

**LOTEAMENTO CAMPOS VERDE (PARTE -3)**

PROPRIETÁRIO: **JOSÉ JOÃO SILVANO**

LOCAL: PRAIA DO CAMPO BOM

MUN. DE JAGUARUNA, S.C.

DATA: 21-07-70 ESCALA: 1:2000

TEC. RSP



**REPÚBLICA FEDERATIVA DO BRASIL**  
**2º OFÍCIO DE REGISTRO DE IMÓVEIS DA COMARCA DE TUBARÃO/SC**  
**MARELIZA ALONSO CUPOLILO**  
**OFICIALA TITULAR**

Avenida Marcolino Martins Cabral, 1572, 2º andar, Vila Moema, Tubarão - SC - CEP 88705-000  
Tel (48) 3053-2218

**AUTENTICAÇÃO**

**CERTIFICO** que o presente instrumento é cópia fiel do documento arquivado nesta serventia. Tubarão - SC, 20 de março de 2020. Emols.: R\$ 2,83; Selo Fiscal: R\$ 2,01; ISSQN R\$ 0,08; Total: R\$ 4,92 Documento assinado digitalmente por **VINÍCIUS BONGIOLO DOMINGOS, CPF nº 092.359.529-56**, conforme MP nº 2.200-2/2001, de 24/08/2001, que institui a Infraestrutura de Chaves Públicas Brasileira - ICP-Brasil.



**Em Branco**