



QUADRA e medidas (m)	LOTES	MEDIDAS (m)
81 A 80	1 - 4 - 17 - 20 2 - 3 - 10 - 15 3 - 9 - 17 - 22	18 x 25 12 x 25 16 x 25
82 A 100	1 - 4 - 30 - 35 2 - 3 - 33 - 34 3 - 31 - 36 - 38	12 x 25 12 x 25 12 x 25
101 A 120	1 - 4 - 18 - 21 2 - 3 - 15 - 20 3 - 17 - 22 - 24	12 x 25 12 x 25 12 x 25
99 A 100	1 A 5	12 x 25

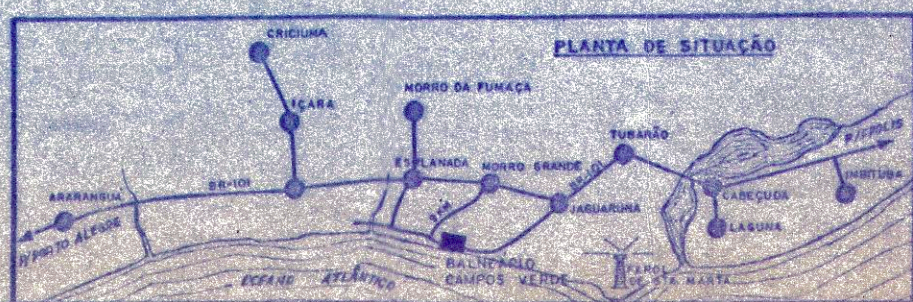

LOTEAMENTO CAMPOS VERDE (PARTE 2)	
PROPRIETÁRIO: JOSÉ JOÃO SILVANO	
LOCAL: PRAIA DO CAMPO BOM	
MUN. DE JABARUNA - P.R.	
DATA: 31-03-70 ESCALA: 1:2000	
TEC. RES. <i>[Signature]</i>	

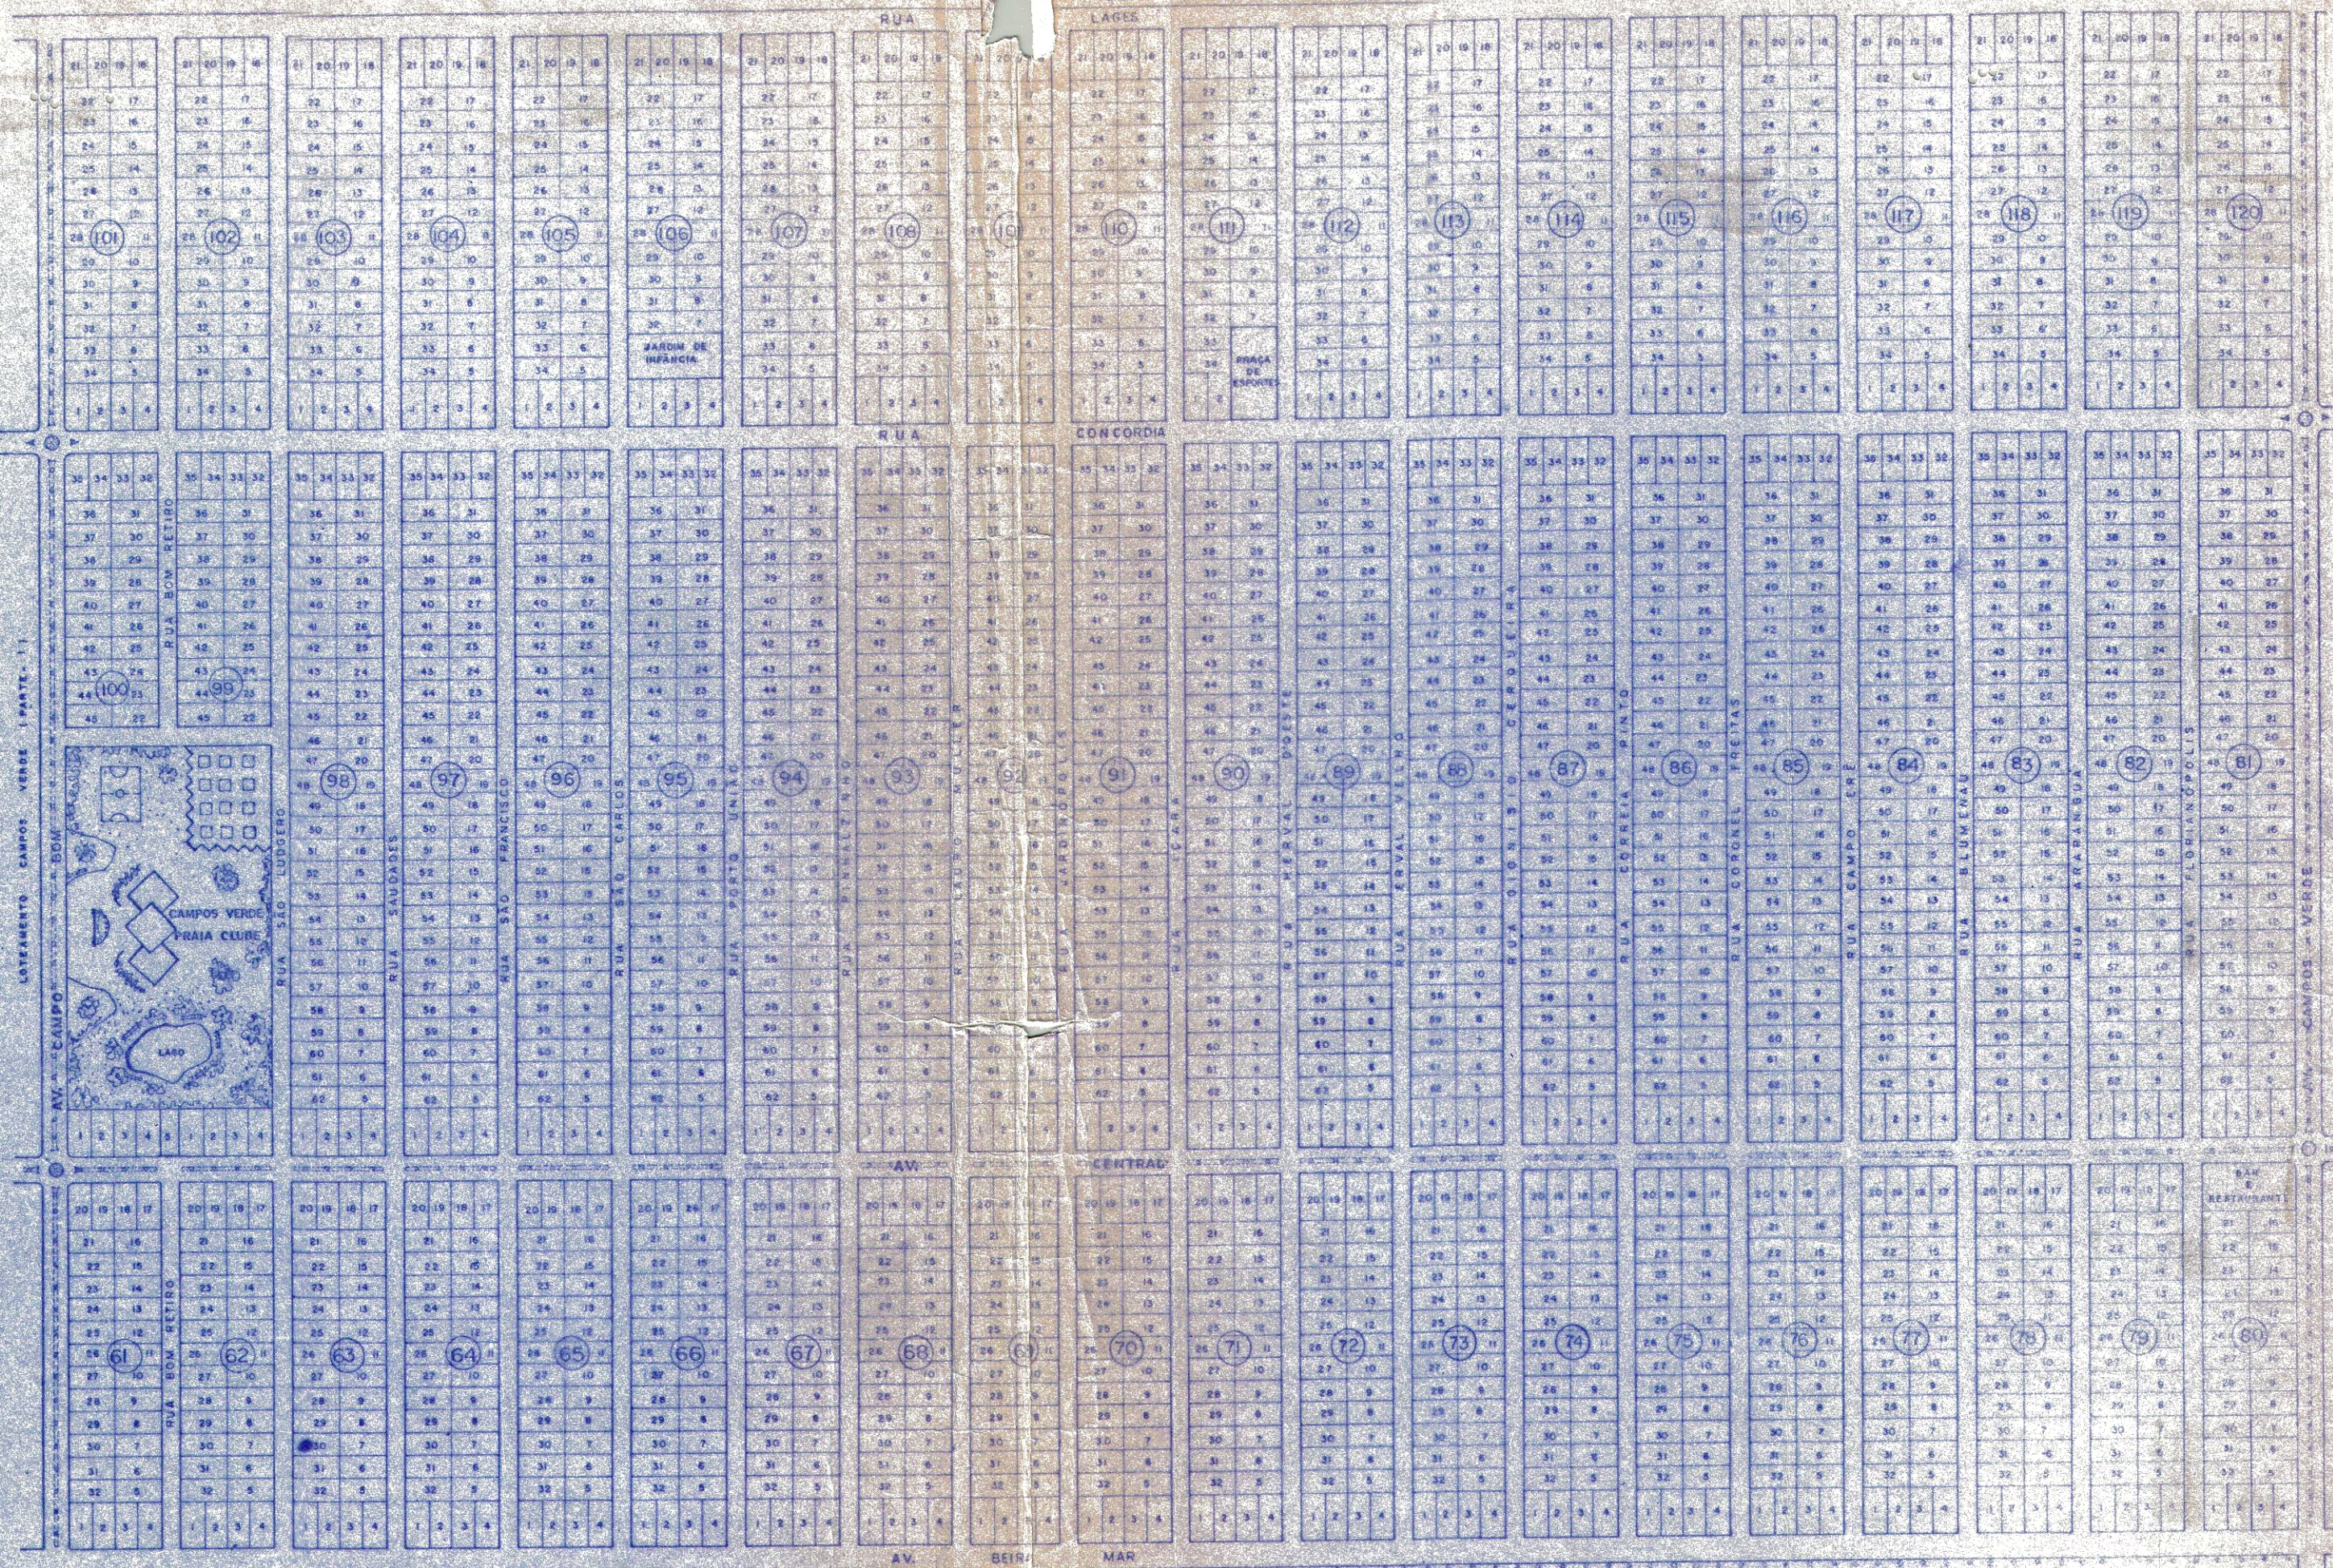

REPÚBLICA FEDERATIVA DO BRASIL
2º OFÍCIO DE REGISTRO DE IMÓVEIS DA COMARCA DE TUBARÃO/SC
MARELIZA ALONSO CUPOLILO
OFICIALA TITULAR

Avenida Marcolino Martins Cabral, 1572, 2º andar, Vila Moema, Tubarão - SC - CEP 88705-000
Tel (48) 3053-2218

AUTENTICAÇÃO

CERTIFICO que o presente instrumento é cópia fiel do documento arquivado nesta serventia. Tubarão - SC, 20 de março de 2020. Emols.: R\$ 2,83; Selo Fiscal: R\$ 2,01; ISSQN R\$ 0,08; Total: R\$ 4,92 Documento assinado digitalmente por **VINÍCIUS BONGIOLO DOMINGOS, CPF nº 092.359.529-56**, conforme MP nº 2.200-2/2001, de 24/08/2001, que institui a Infraestrutura de Chaves Públicas Brasileira - ICP-Brasil.



Em Branco