
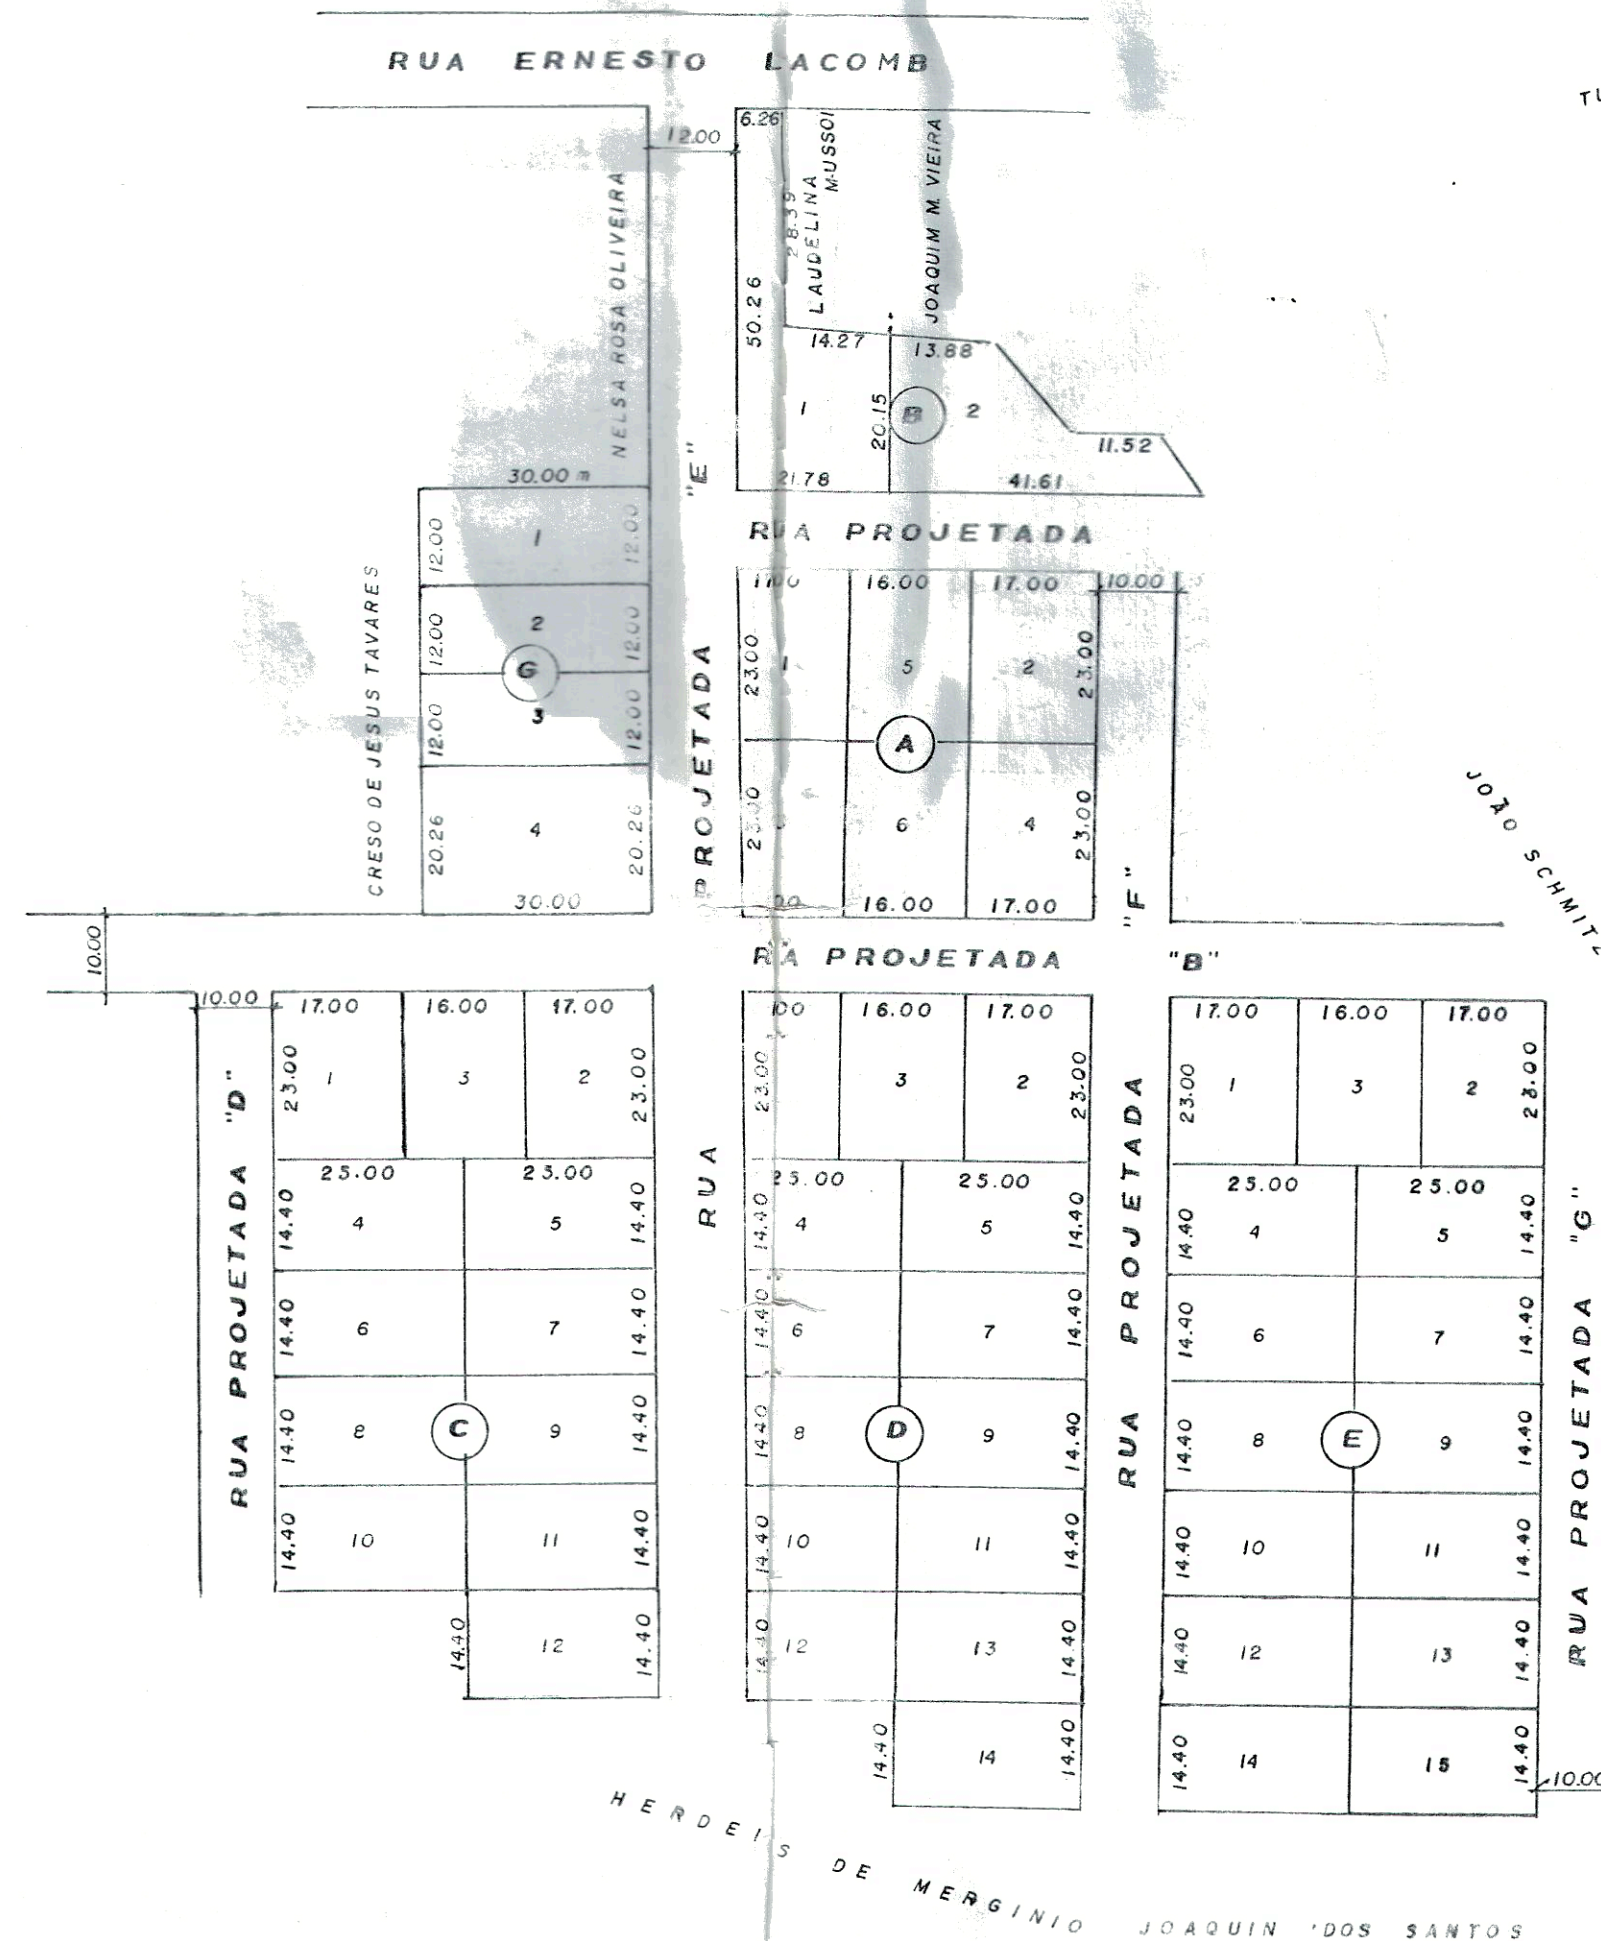


LOTEAMENTO JARDIN DA CARIÓÇA

PLANTA DE SITUAÇÃO
ESCALA 1:5.000

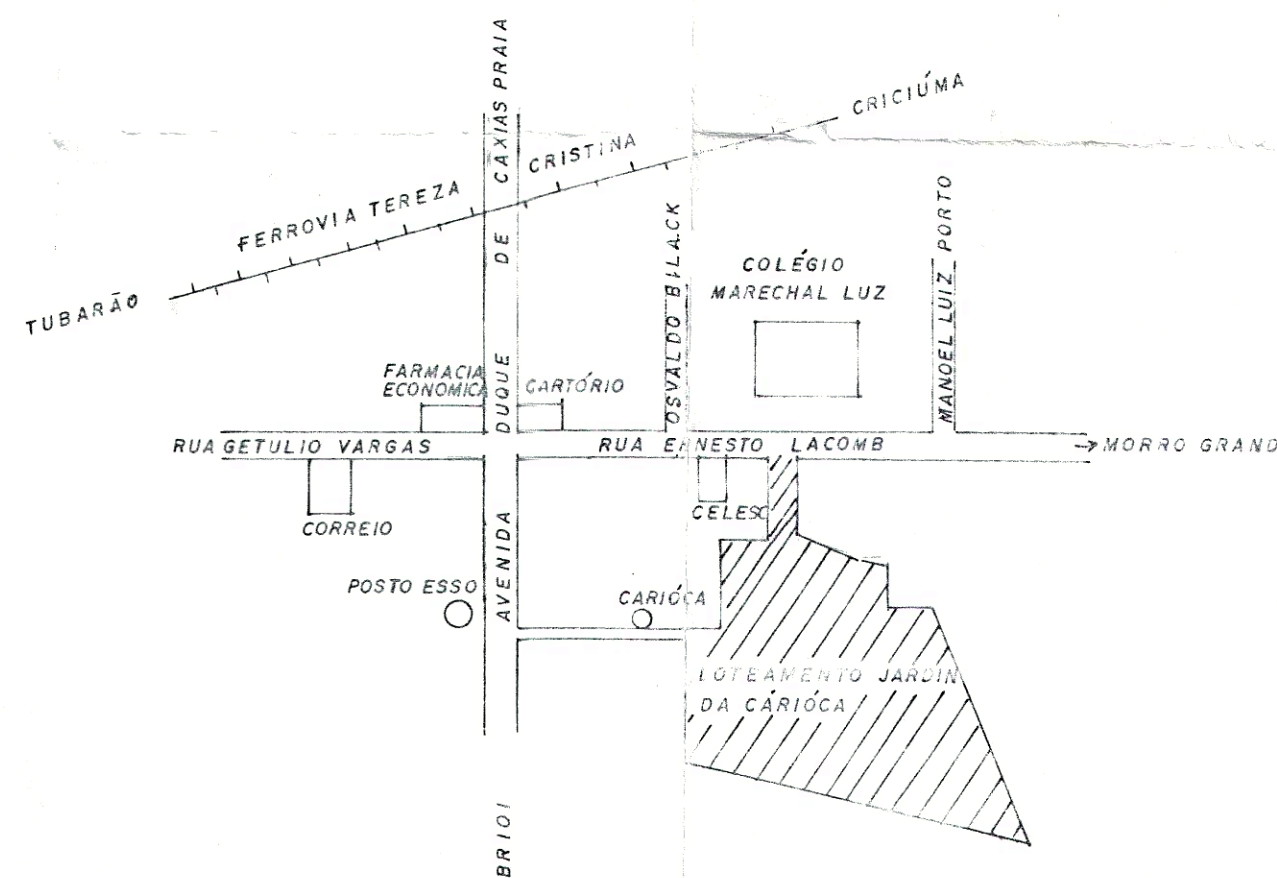

PREFEITURA MUNICIPAL DE JAGUARUNA
ASSESSORIA DE PLANEJAMENTO URBANO
APROVADO
Em 09.11.1999
Orlando Catulino A. Mendes
ENGº AGRIMENSOR
CREA/SC 24358-CPF 298703219-68

RESUMO

ÁREA ESCRITURADA	30.783,23 m ²
ÁREA DOS LOTES	20.162,39 m ²
ÁREA VERDE	3.360,00 m ²
ÁREA DAS RUAS	7.260,84 m ²

TABELIONATO FONTANA
Reconheço por verdadeira e(s) firma(s) Orlando Catulino A. Mendes
do que dou fé.
09 DEZ. 1999
NOTAS E PROTESTOS

TABELIONATO FONTANA
Reconheço por verdadeira e(s) firma(s) Orlando Catulino A. Mendes
do que dou fé.
09 DEZ. 1999
NOTAS E PROTESTOS

LOTEAMENTO JARDIN DA CARIÓÇA

PROPRIETÁRIO: COLUMBIA CONSTRUÇÕES E INCORPORAÇÕES LTDA.

AVENIDA: RUA ERNESTO LACOMBE | MUNICÍPIO: JAGUARUNA | COMARCA: JAGUARUNA

ESCALA: 1:1.000 | DATA: SETEMBRO | LEVANTAMENTO: ORLANDO

PROPRIETÁRIO: [Assinatura] | RESPº TÉCNICO: [Assinatura]

Engº Agrim. Orlando C. A. Mendes
CREA-SC nº 24.358
CPF 298.703.219-68

01
Folha nº 01
Original em 2 folhas
e Protocolo nº 29.014
1999 - 50



REPÚBLICA FEDERATIVA DO BRASIL
2º OFÍCIO DE REGISTRO DE IMÓVEIS DA COMARCA DE TUBARÃO/SC
MARELIZA ALONSO CUPOLILO
OFICIAL TITULAR

Avenida Marcolino Martins Cabral, 1572, 2º andar, Vila Moema, Tubarão - SC - CEP 88705-000
Tel (48) 3053-2218

AUTENTICAÇÃO

CERTIFICO que o presente instrumento é cópia fiel do documento arquivado digitalmente nesta serventia. Tubarão - SC, 27 de agosto de 2020. Emols.: R\$ 0,00; Selo Fiscal: R\$ 0,00; Total: R\$ 0,00 Documento assinado digitalmente por **VINÍCIUS BONGIOLO DOMINGOS, CPF nº 092.359.529-56**, conforme MP nº 2.200-2/2001, de 24/08/2001, que institui a Infraestrutura de Chaves Públicas Brasileira - ICP-Brasil.



Em Branco



MANIFESTO DE ASSINATURAS



Código de validação: DD8KV-Z9XBB-HDJ4F-XPEEW

Esse documento foi assinado pelos seguintes signatários nas datas indicadas (Fuso horário de Brasília):

✓ VINICIUS BONGIOLO DOMINGOS (CPF 092.359.529-56) em 27/08/2020 09:48

Para verificar as assinaturas acesse

<https://assinador.registrodeimoveis.org.br/validate> e informe o código de validação

<https://assinador.registrodeimoveis.org.br/validate/DD8KV-Z9XBB-HDJ4F-XPEEW>