



**Detalhe colocação pneus vertical**  
Esc:1/20

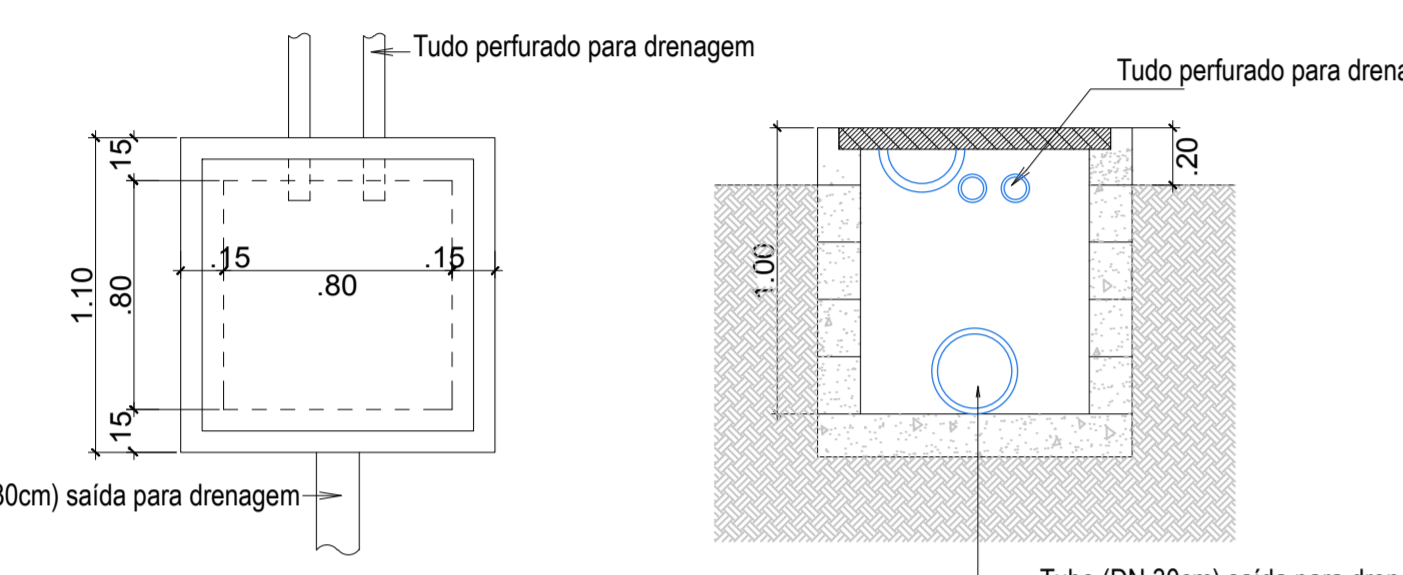


**Vista Superior**

**Corte**


**Detalhe caixa coletora**  
Esc:1/25

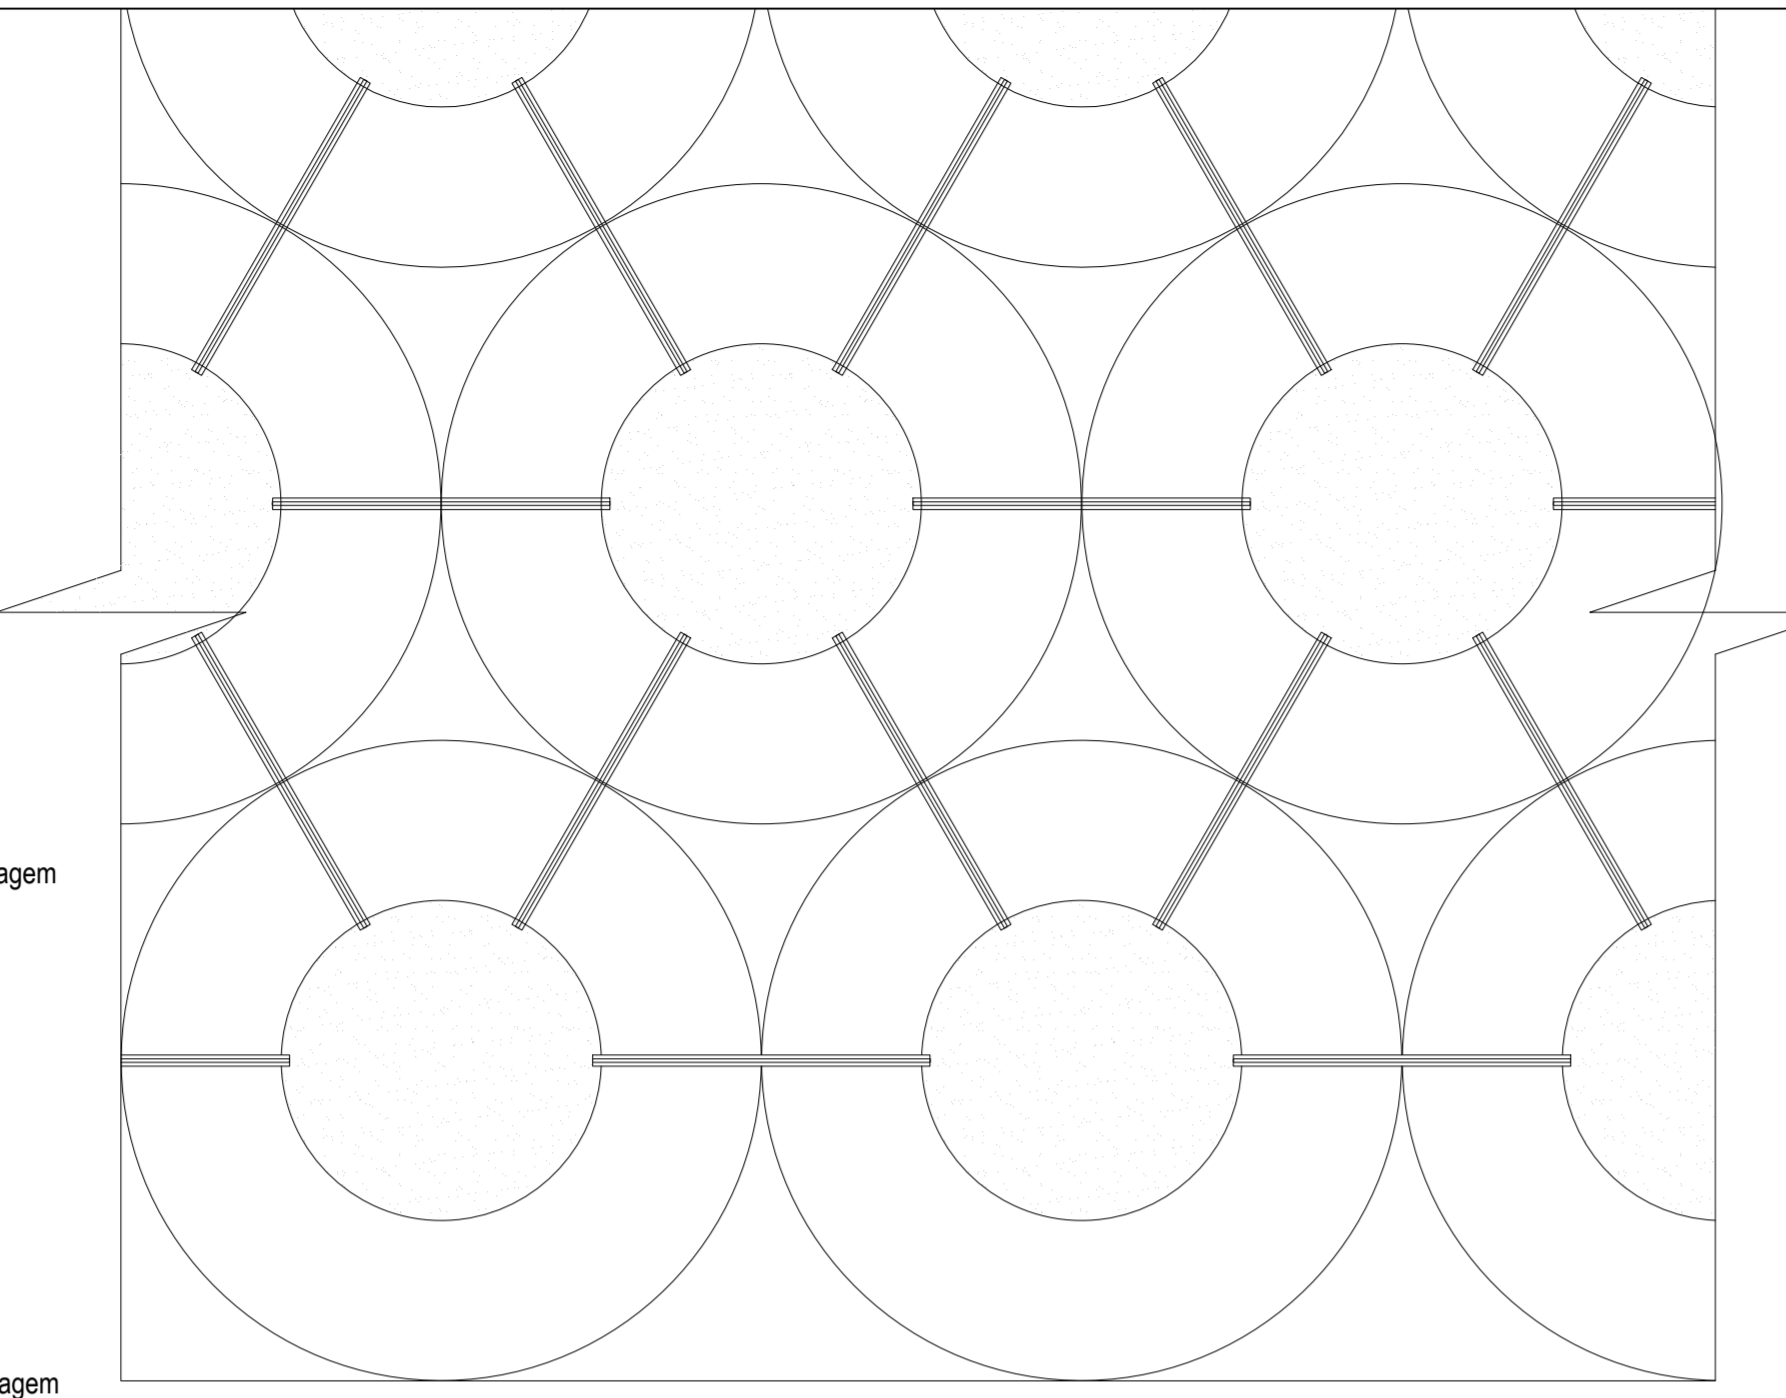


**Detalhe Fixação entre pneus horizontal**  
Esc:1/20

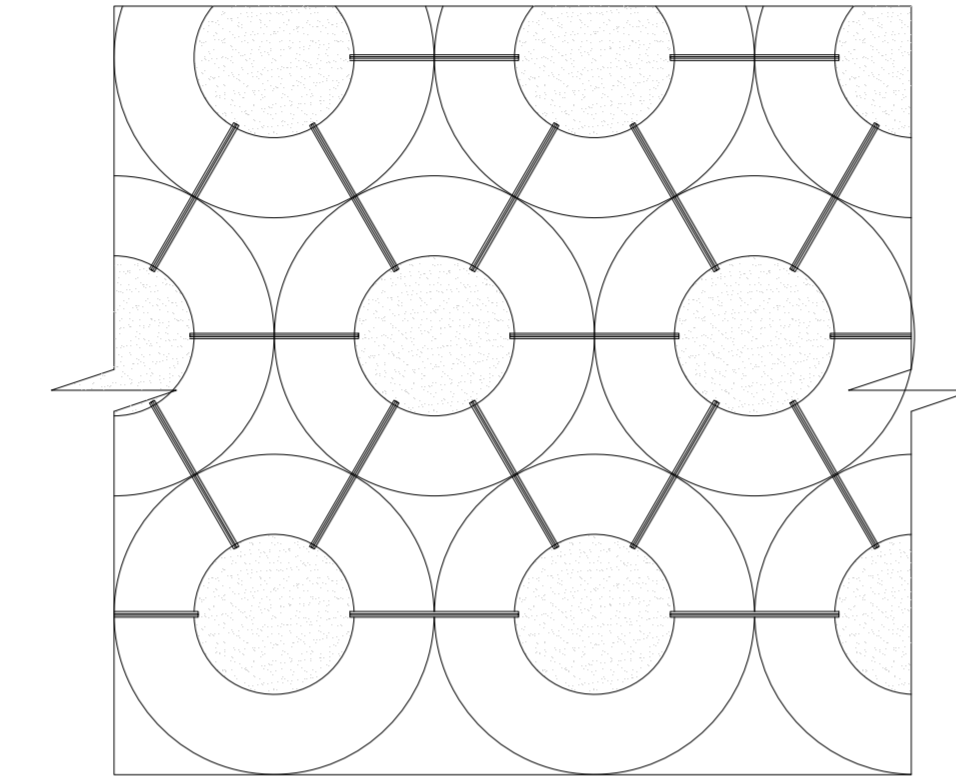


**Detalhe colocação 1 camada de pneus**  
Esc:1/50

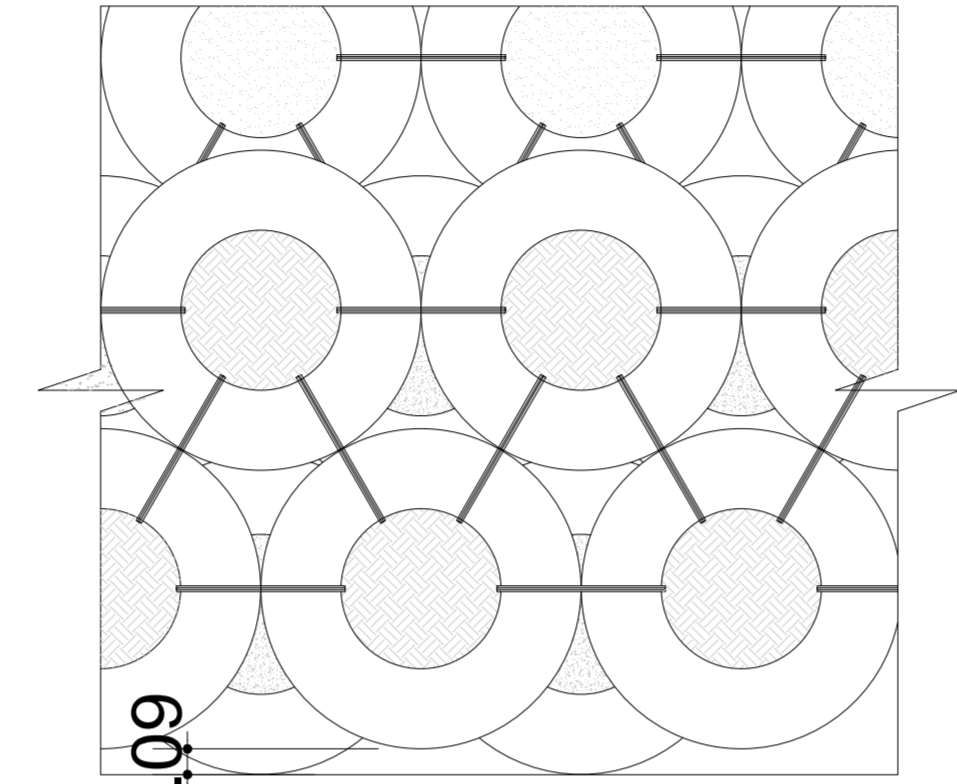

**Detalhe colocação 2 camada de pneus**  
Esc:1/20

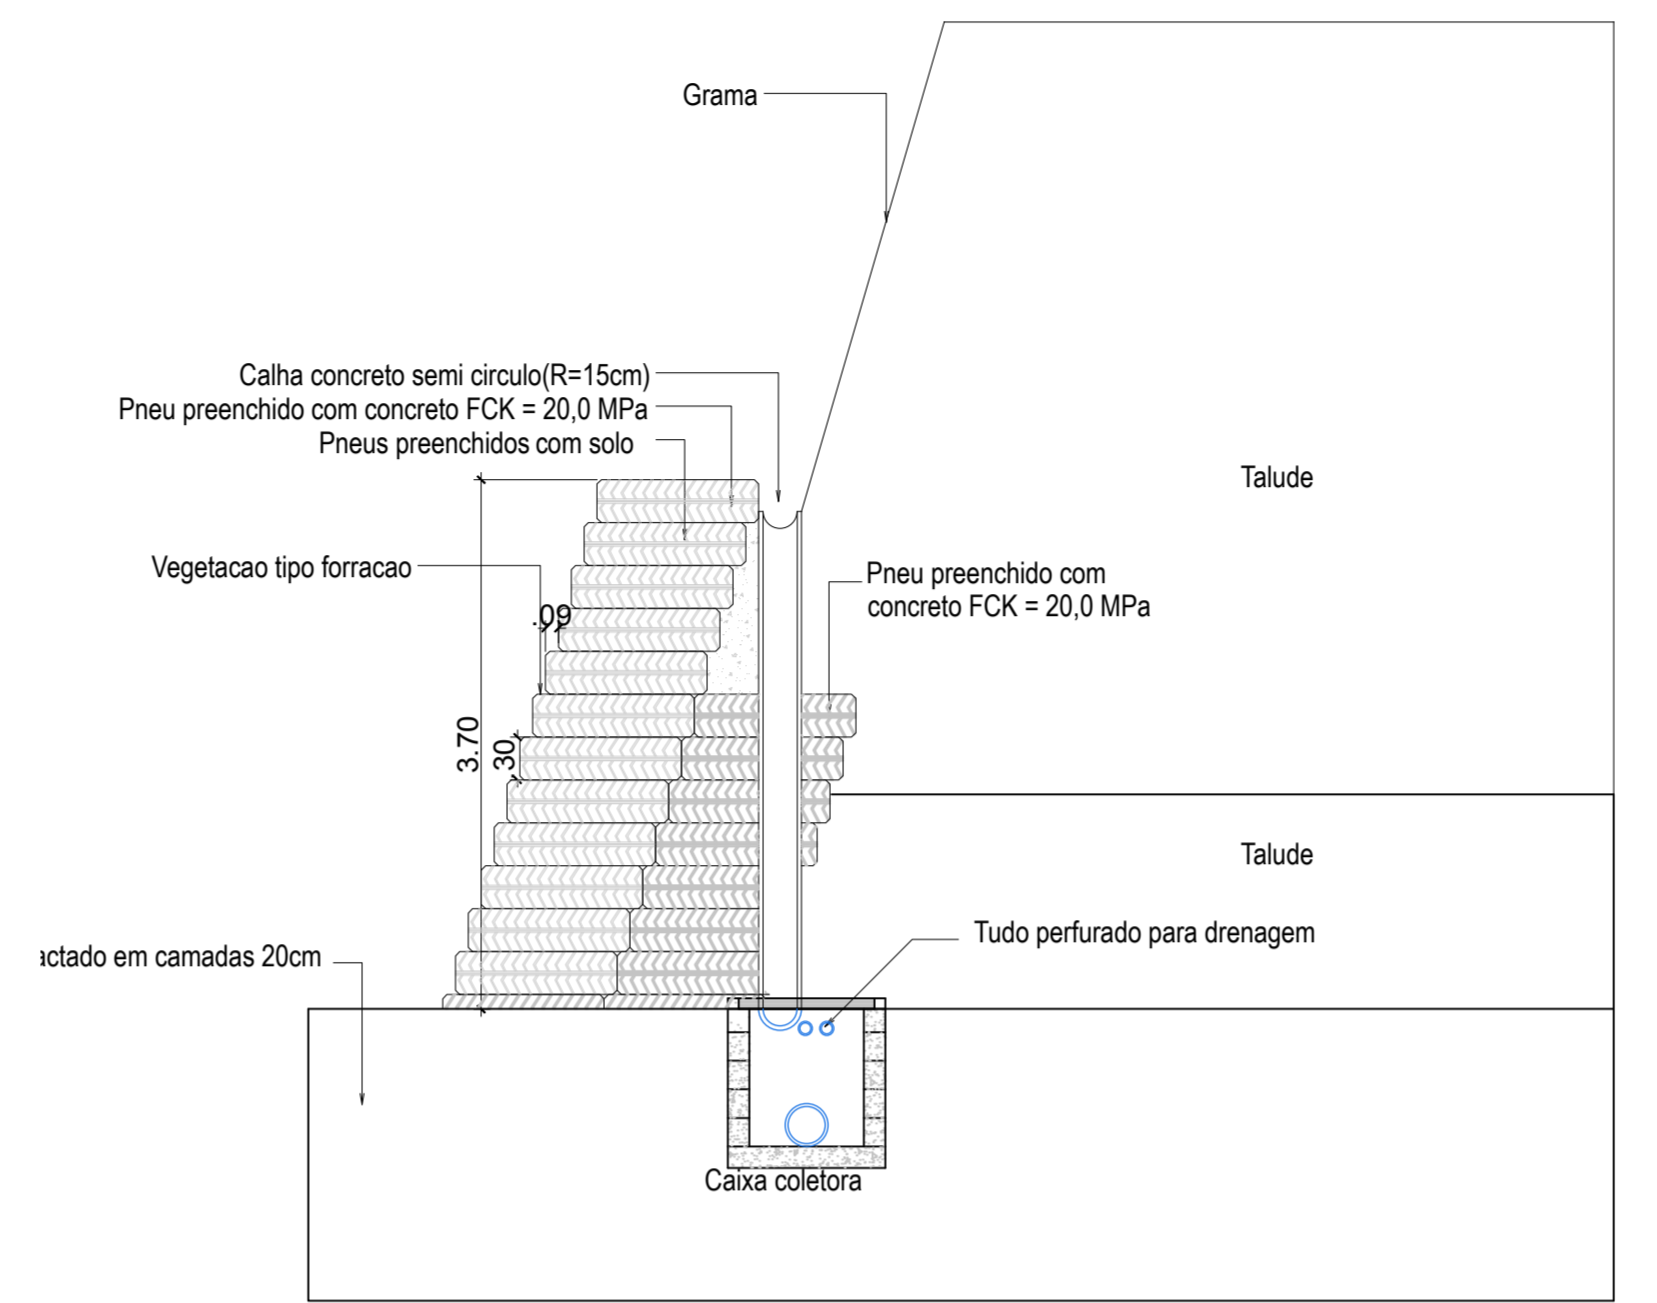


**Elevação Lateral**  
Esc:1/50

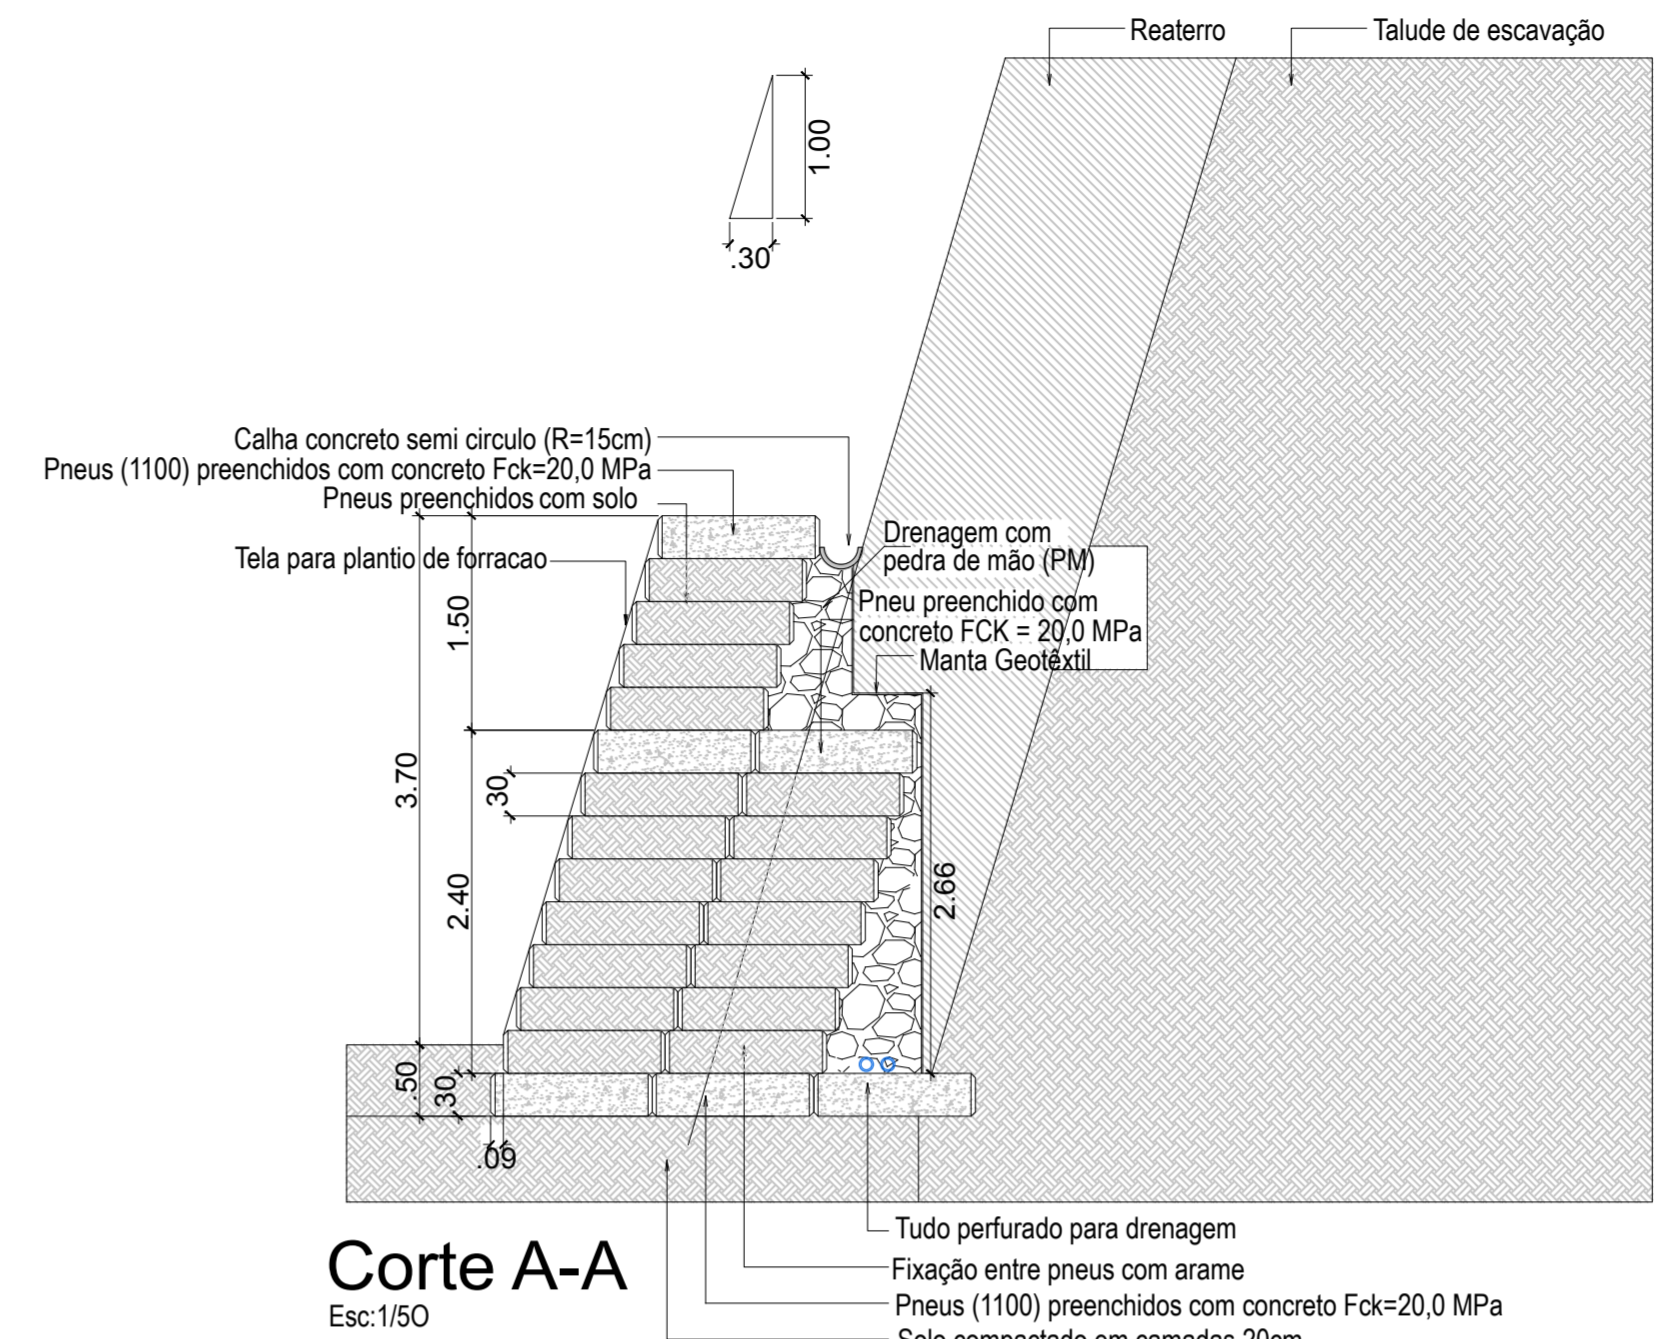


**Corte A-A**  
Esc:1/50



**Planta de Situação**  
Sem escala

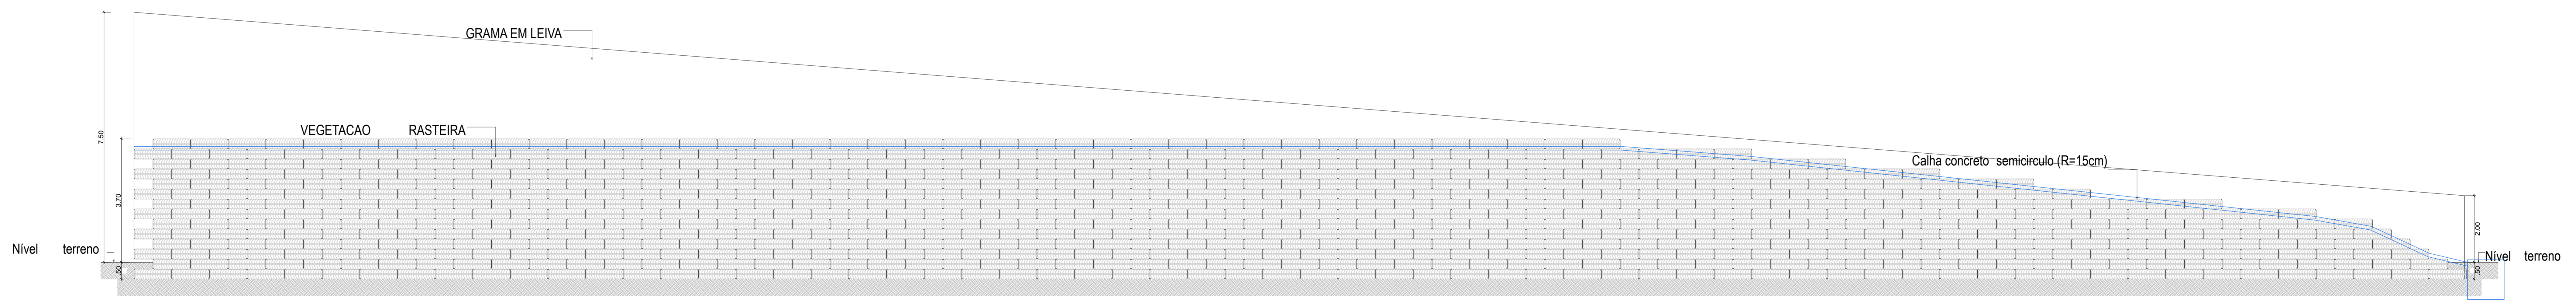

**Elevação Frontal**  
Esc:1/50

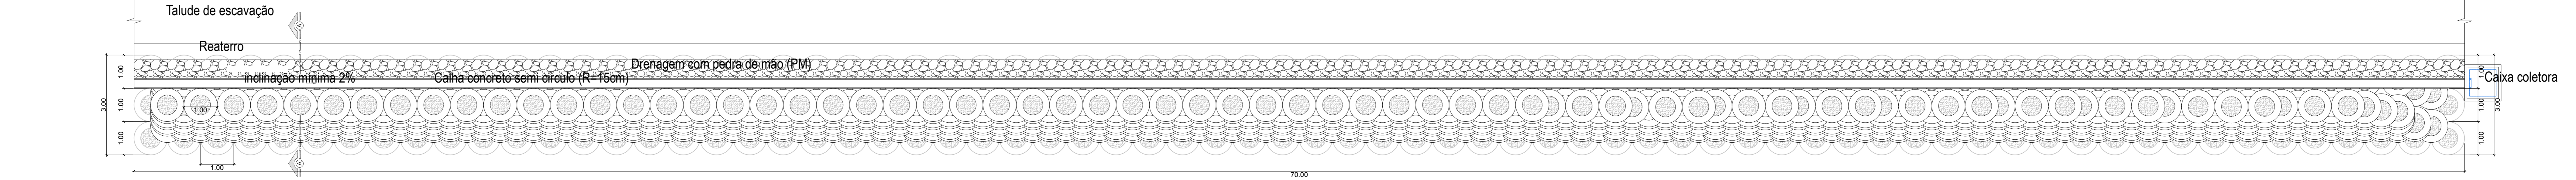

**Planta Baixa**  
Esc:1/50

**PROJETO ARQUITETÔNICO**

TÍTULO: Muro de contenção  
 LOCAL: Escola Bairro Encruzo - Jaguaruna - SC  
 PROPRIETÁRIO: Prefeitura Municipal de Jaguaruna  
 RESPONSÁVEL TÉCNICO: Marcos Fabiano Tiburcio - CREA SC 035730-6 Engenheiro Civil  
 OBJETIVO: Planta Baixa - Planta de Situação, Corte, Elevações e Detalhamentos

ASSINATURAS:	RESPONSÁVEL TÉCNICO	PROPRIETÁRIO
DATA: SETEMBRO 2017	REVISÃO: 1	
ÁREA: 210,00 m²	PROVAÇÃO:	01
EXTENSÃO: 70,00 m		