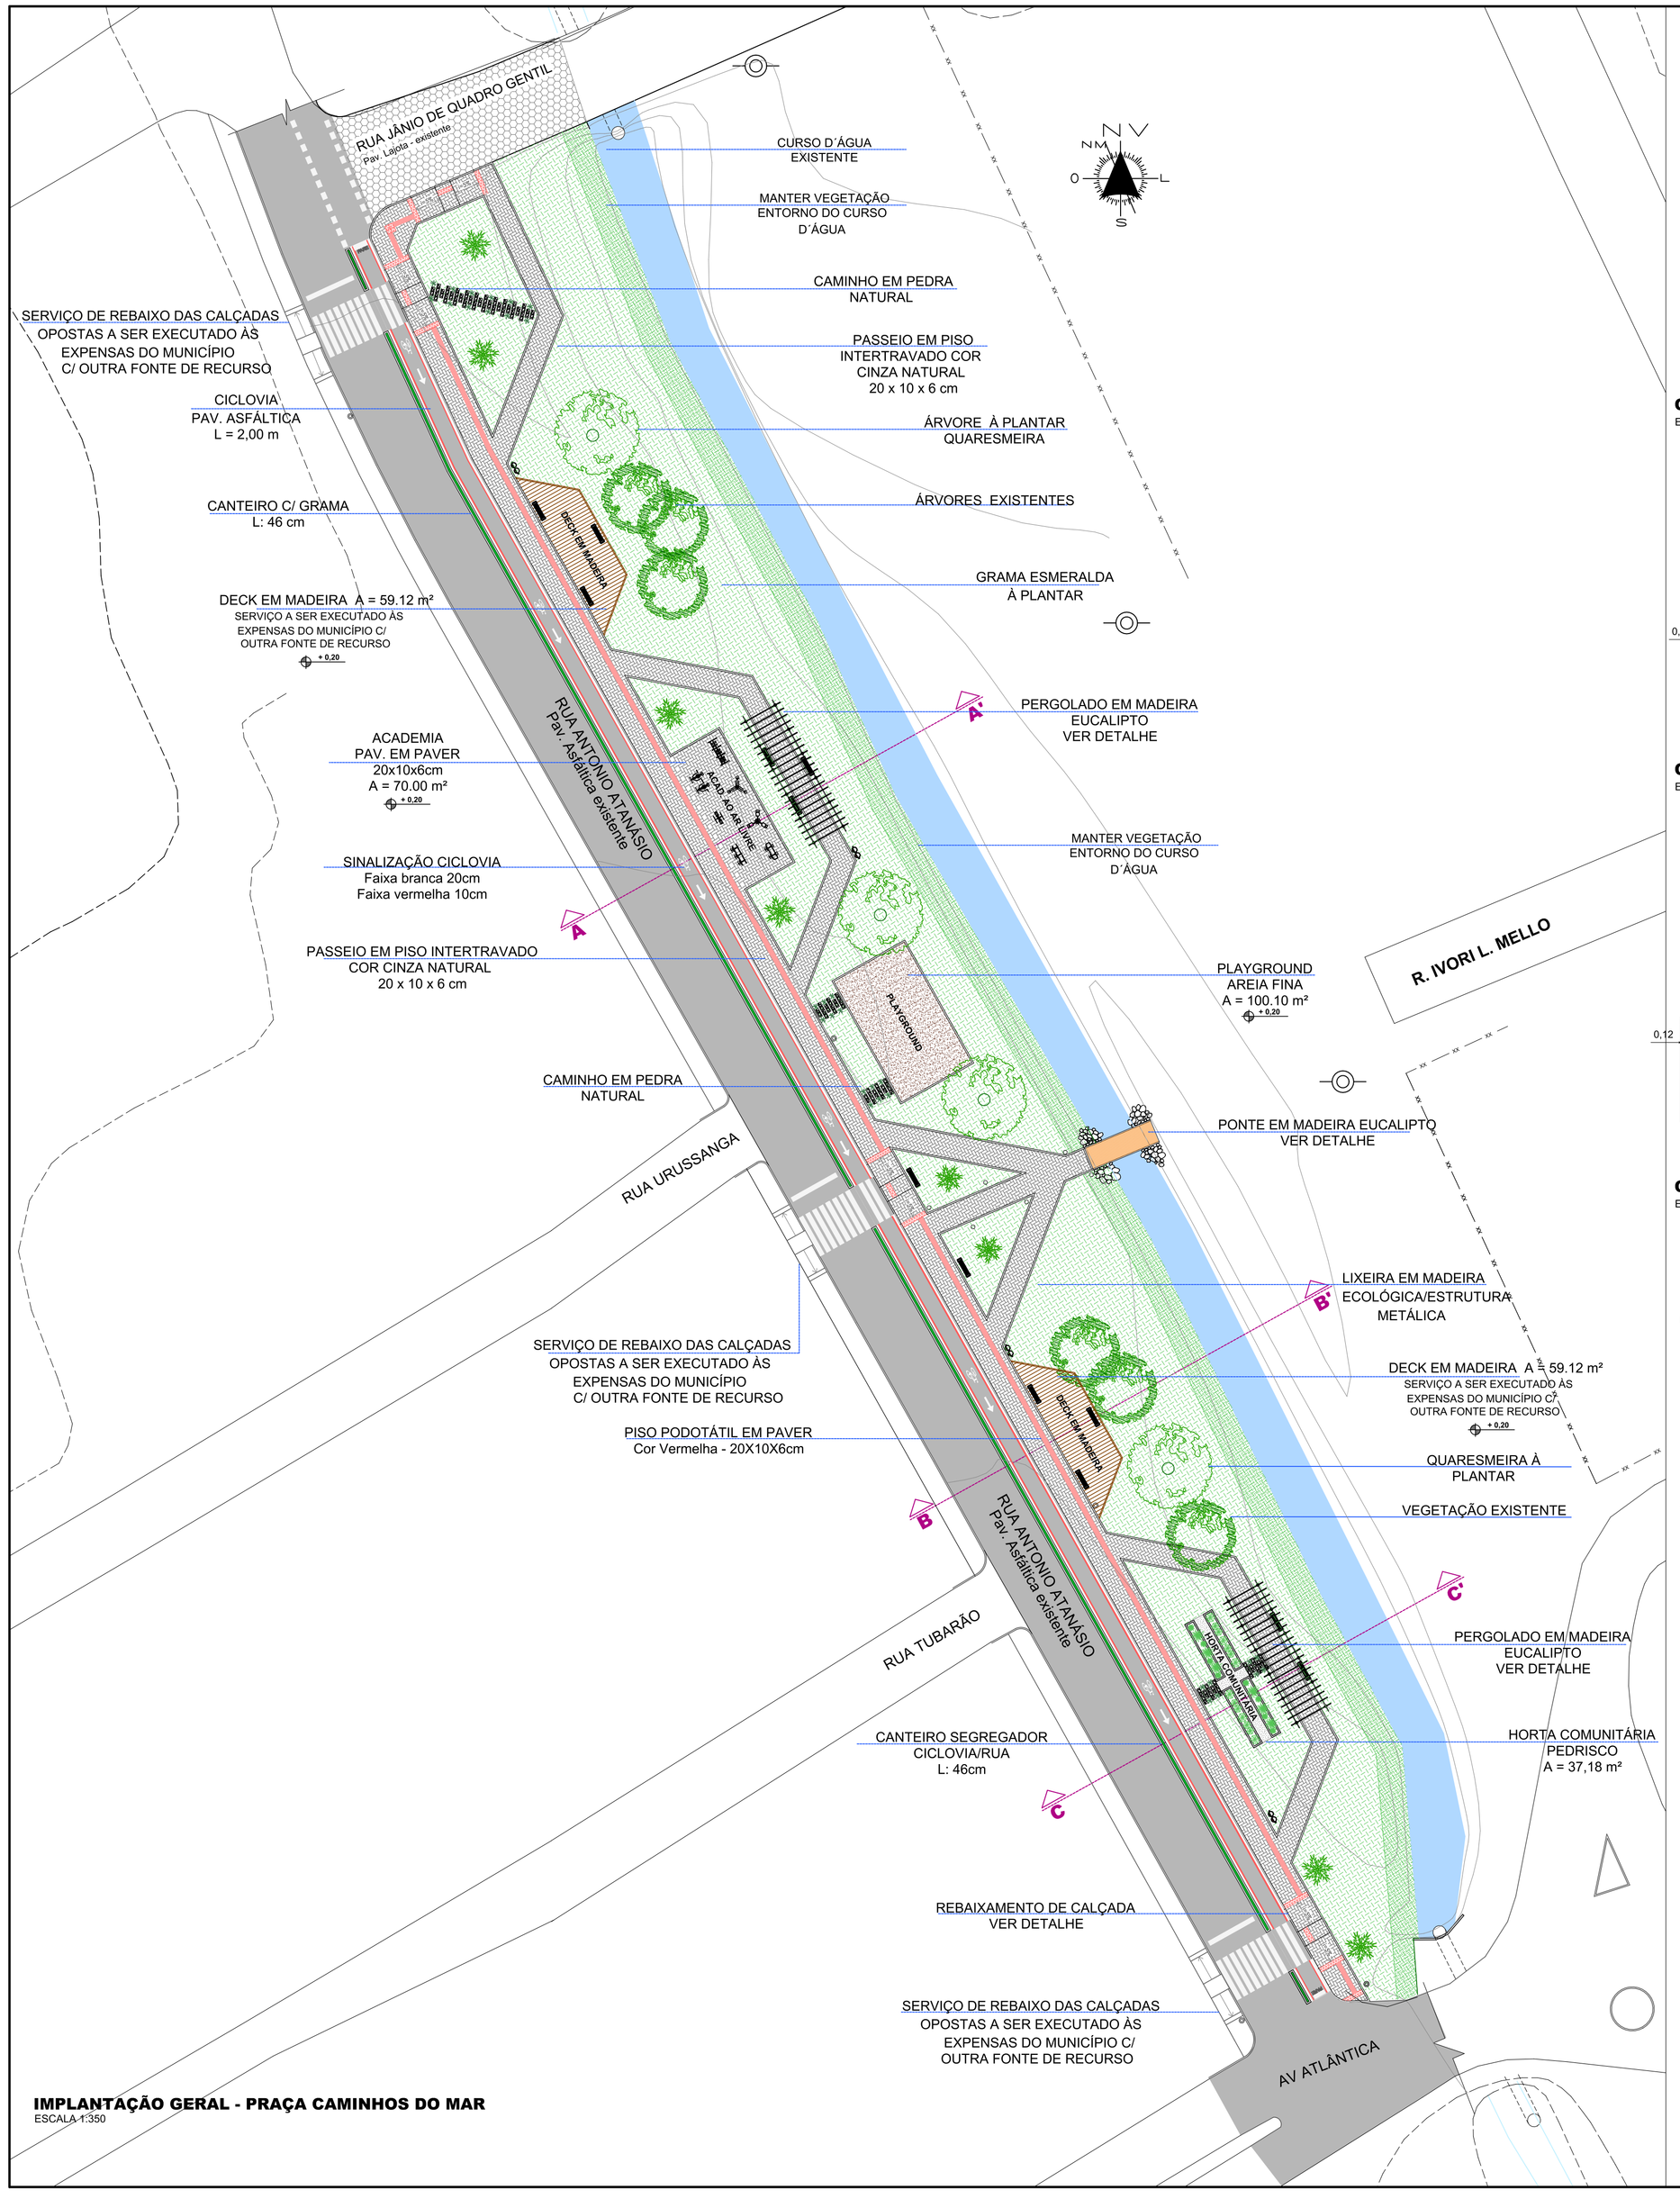

IMPLANTAÇÃO GERAL - PRAÇA CAMINHOS DO MAR
ESCALA 1:350

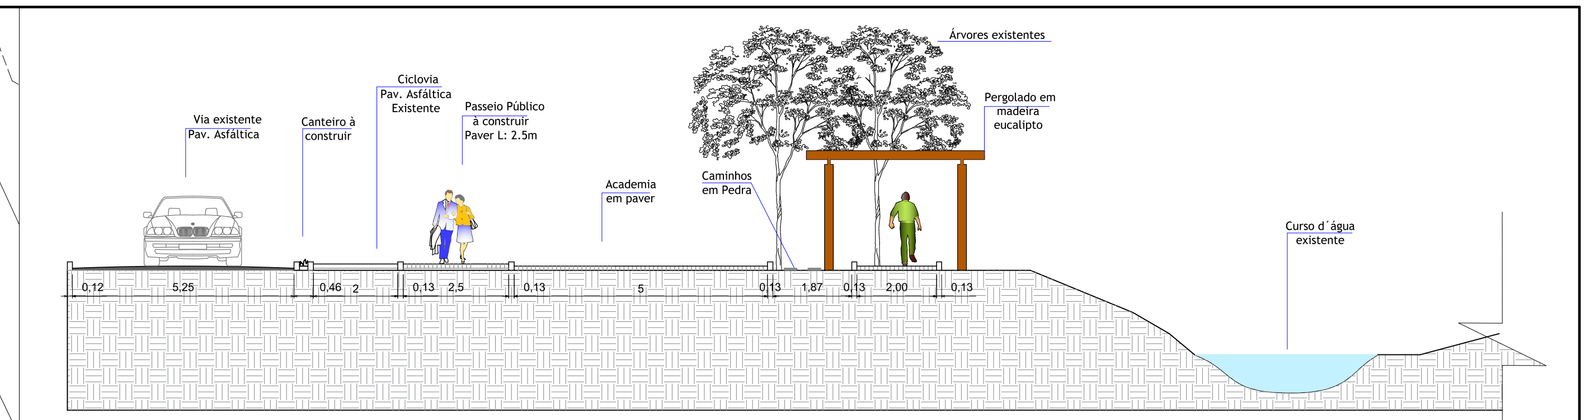

CORTE AA
ESCALA 1:100

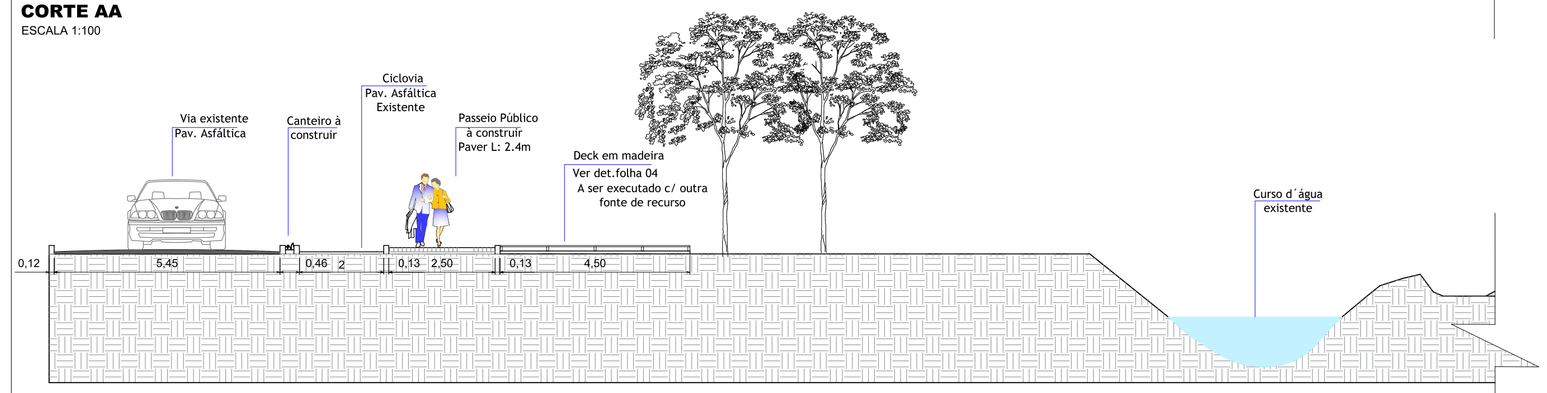

CORTE BB
ESCALA 1:100

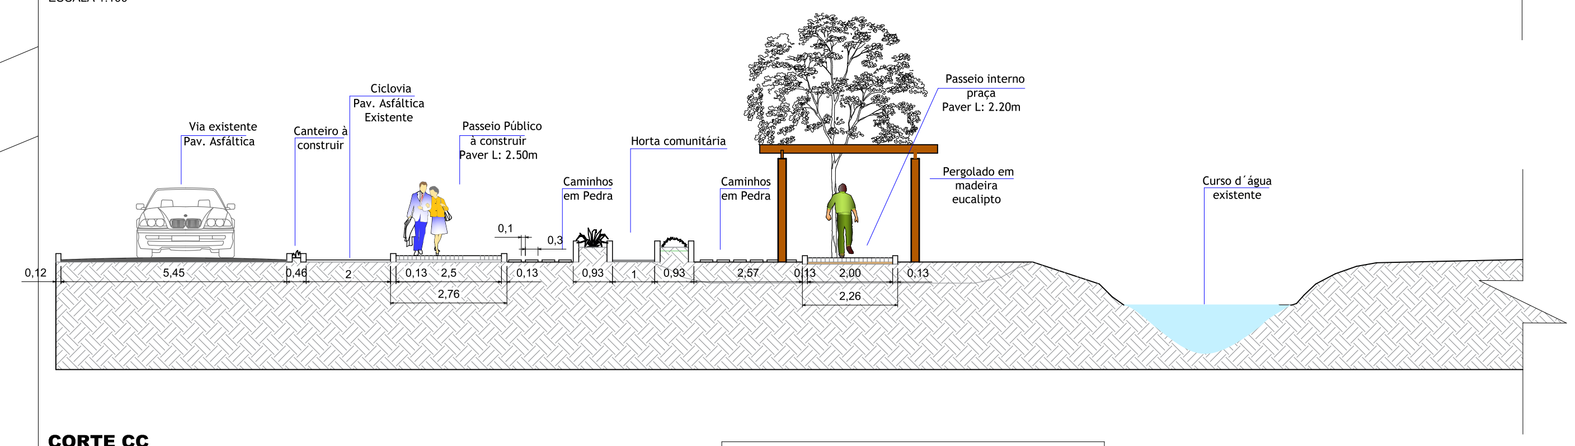

CORTE CC
ESCALA 1:100

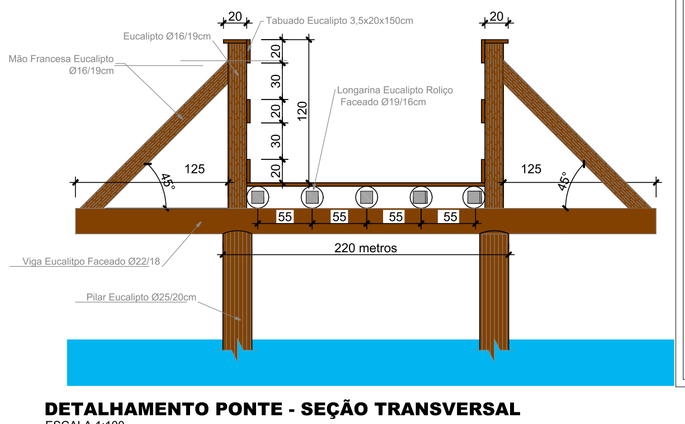

DETALHAMENTO PONTE - SEÇÃO TRANSVERSAL
ESCALA 1:100

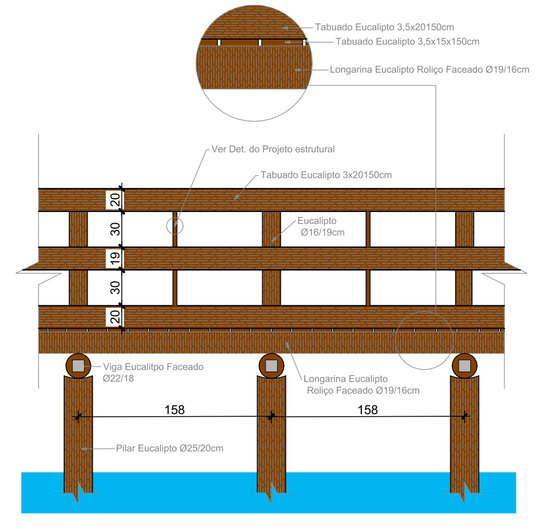

DETALHAMENTO PONTE - SEÇÃO LONGITUDINAL
ESCALA 1:100

LEGENDA

- Passeio em paver - cor natural
- Piso podotátil direcional
- Piso podotátil alerta
- Caminhos em pedra natural
- Deck à Construir c/ outra fonte de recurso
- Areia fina - Playground
- Ciclovia - Faixa Lateral Vermelha e branca
- Grama esmeralda à plantar
- Poste de Iluminação - à instalar
- Meio-fio - Existente
- Meio- fio - Novo
- Poste da rede de fornecimento de energia existente
- Banco de madeira c/ base em concreto
- Lixeiras de madeira ecológica

LEGENDA DE VEGETAÇÃO

SIMBOLO	TIPO	ALTURA DA MUDA (cm)	TAMANHO DA COVA (cm)	QTDE
	Vegetação Existente	–	–	–
	Palmeira à plantar	≥ 200	80x80x80	08
	Quaresmeira à plantar	< 200 ≥ 400	80x80x80	04
	Moréia a plantar	50 ≥ 70	20x20x20	32

AMUREL
ASSOCIAÇÃO DE MUNICÍPIOS DA REGIÃO DE LAGUNA
REGISTRO CNES/SC: 116.017-3

REPÚBLICA FEDERATIVA DO BRASIL
ESTADO DE SANTA CATARINA
MUNICÍPIO DE JAGUARUNA

Título

PROJETO ARQUITETÔNICO

Referência
CONSTRUÇÃO DA PRAÇA CAMINHOS DO MAR NO MUNICÍPIO DE JAGUARUNA
ÁREA DE INTERVENÇÃO = 2.885,30 m²

Conteúdo
IMPLANTAÇÃO GERAL
CORTES
DETALHES
LEGENDA

Endereço da Obra
RUA ANTONIO ATANÁSIO - JAGUARUNA/SC

Associado
MUNICÍPIO DE JAGUARUNA
CNPJ/MF - 82.928.698/0001-74

Projeto
PRAÇA CAMINHOS DO MAR

Resp. Projeto
THAYANE DE S. E SOUZA
Arquiteta e Urbanista-CAU N°A93400-3

Data
NOVEMBRO / 2019

Escala
INDICADA

Art Nº

Nome do Arquivo
ARQ_PRAÇA CAMINHOS DO MAR

Ticket Nº
201940677

Folha Nº
02/05

FORMATO A1