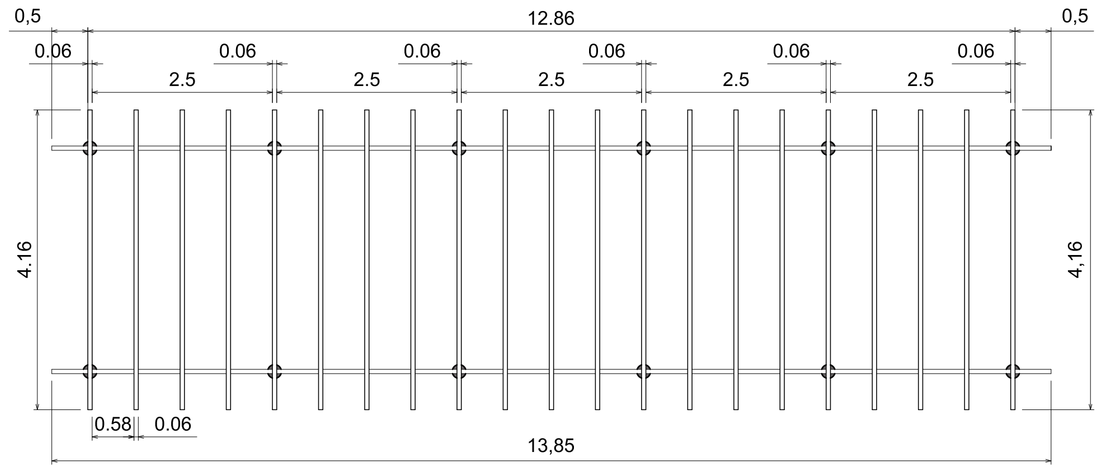

PLANTA BAIXA - PERGOLADO
ESCALA 1:100

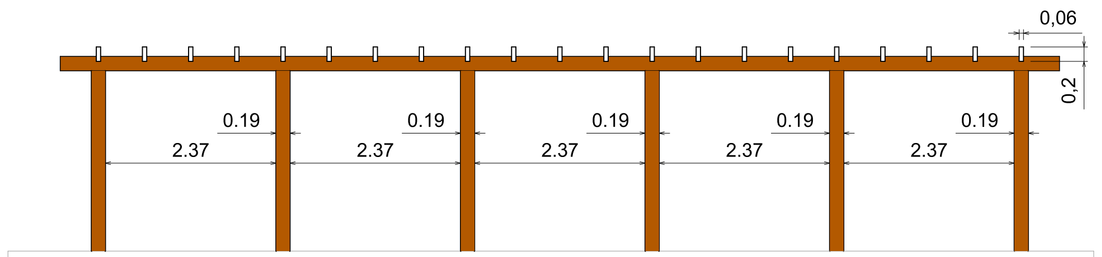

VISTA LATERAL - PERGOLADO
ESCALA 1:100

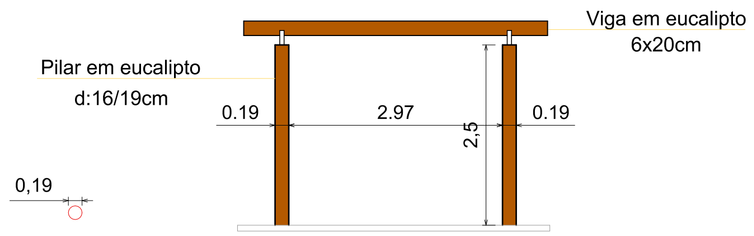

VISTA FRONTAL - PERGOLADO
ESCALA 1:100

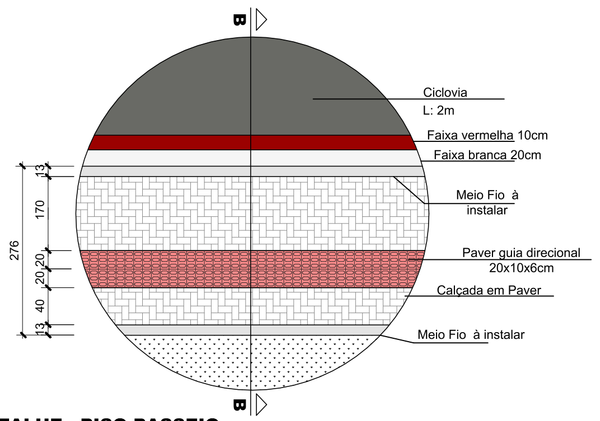

DETALHE - PISO PASSEIO
SEM ESCALA

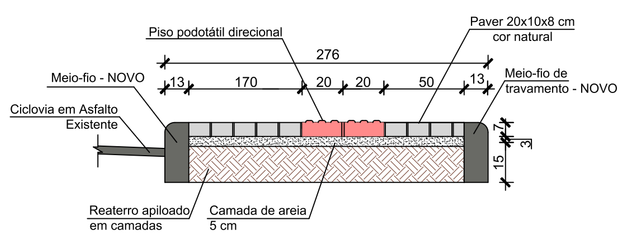

SEÇÃO BB´ - PISO PASSEIO
SEM ESCALA

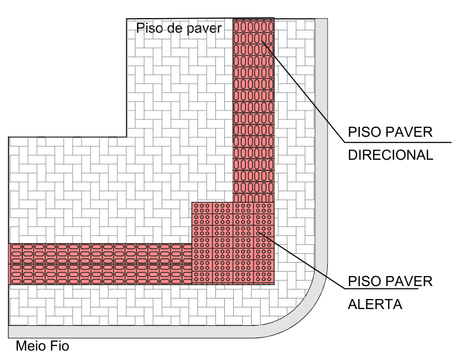

DETALHE - PISO PASSEIO ESQUINA
SEM ESCALA

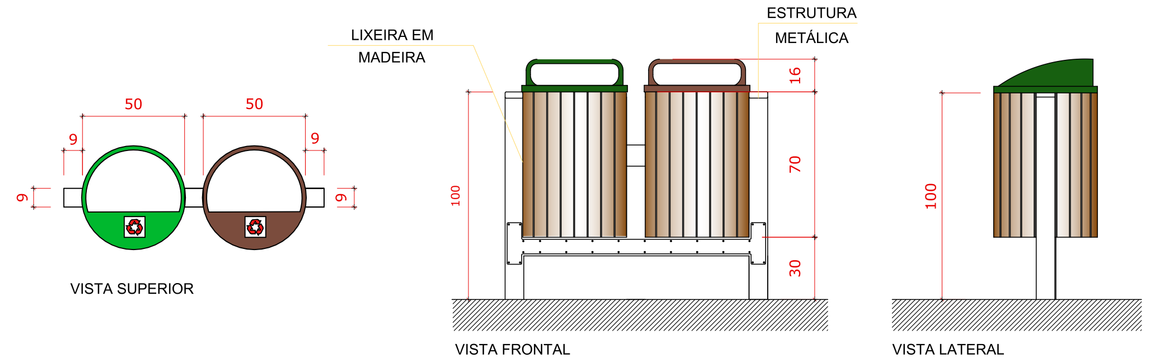

LIXEIRA EM MADEIRA COM ESTRUTURA METÁLICA
SEM ESCALA

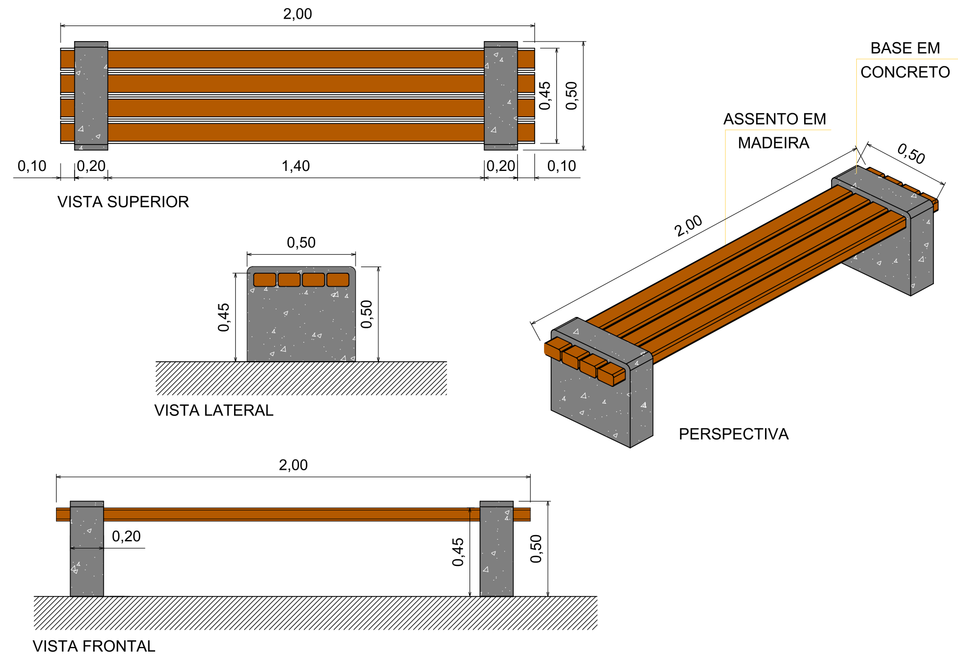

BANCO DE MADEIRA COM ESTRUTURA EM CONCRETO
SEM ESCALA

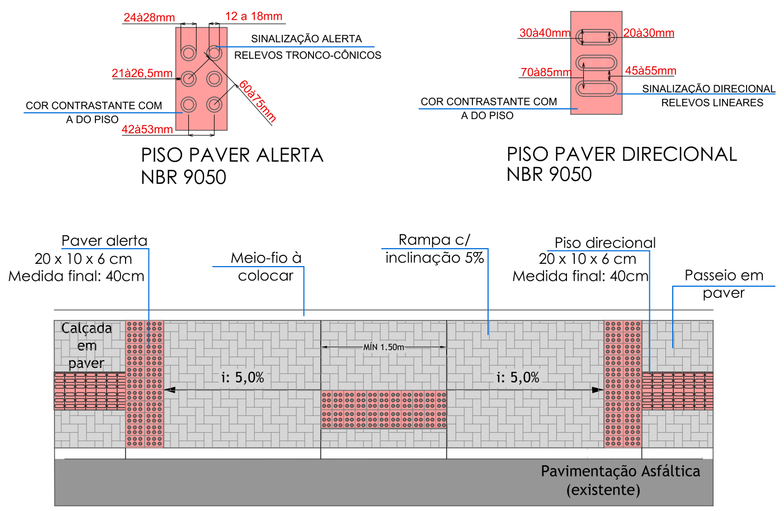

DETALHE 02 - REBAIXAMENTO DE CALÇADA
SEM ESCALA

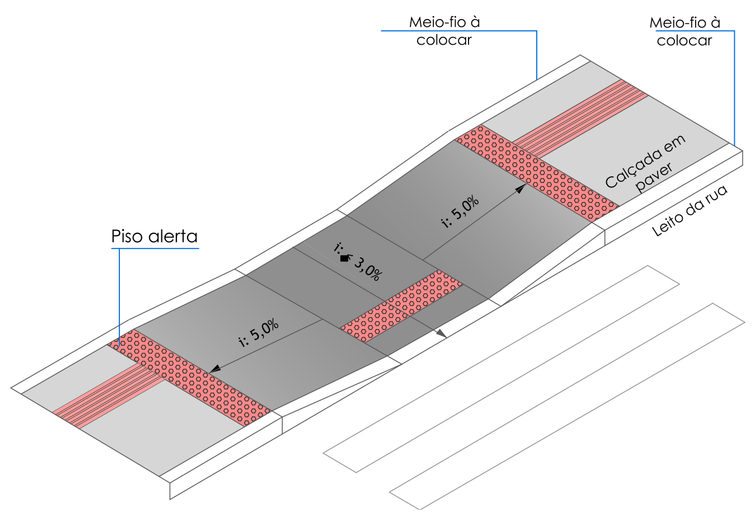

DETALHE 02 - PERPECTIVA REBAIXAMENTO DE CALÇADA
SEM ESCALA

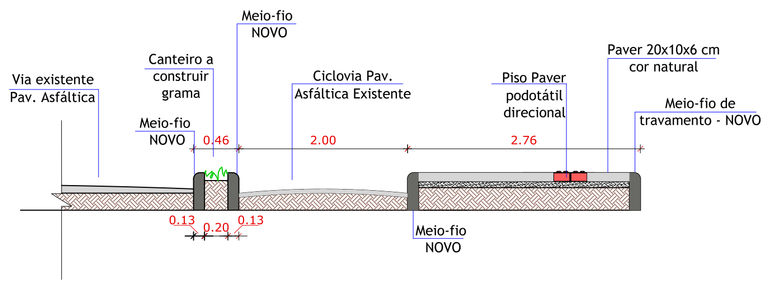

DETALHAMENTO CICLOVIA E CALÇADA
ESCALA 1:50

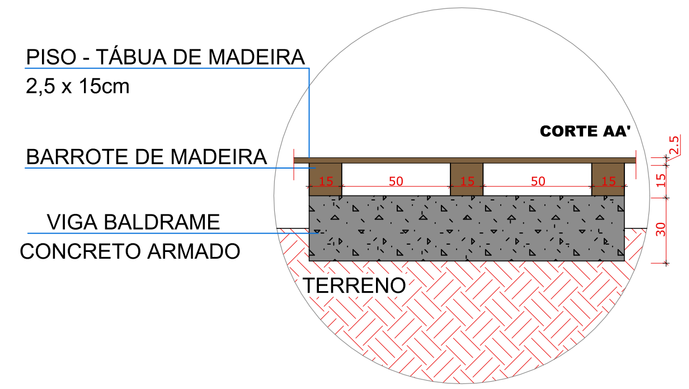

DETALHAMENTO DECK DE MADEIRA - CORTA AA'
SEM ESCALA

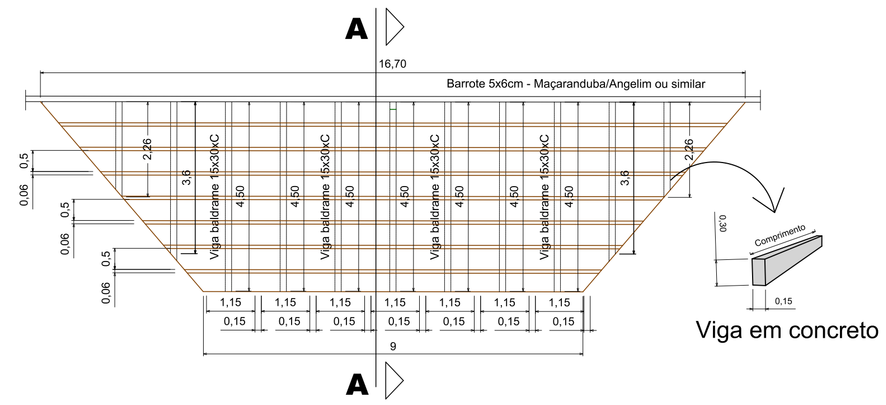

DETALHAMENTO DECK DE MADEIRA
ESCALA 1:200
OBS: O DECK DE MADEIRA SERÁ EXECUTADO COM OUTRA FONTE DE RECURSO, NÃO FAZENDO PARTE DO CONTRATO

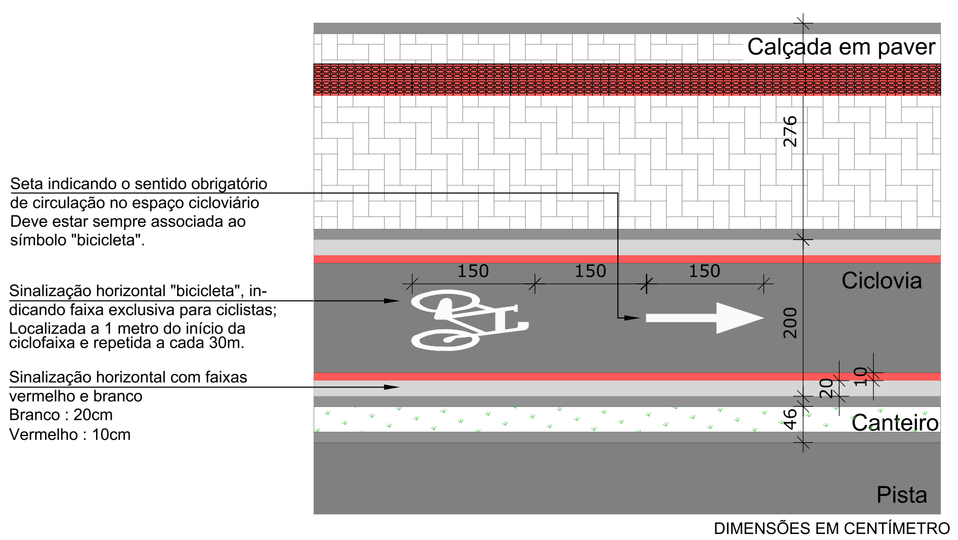

DETALHE DE SINALIZAÇÃO - CICLOVIA
ESCALA 1:75

AMUREL
ASSOCIAÇÃO DE MUNICÍPIOS DA REGIÃO DE LAGUNA
REGISTRO CREA/SC: 118.671-6

REPÚBLICA FEDERATIVA DO BRASIL
ESTADO DE SANTA CATARINA
MUNÍCIPIO DE JAGUARUNA

Título
PROJETO ARQUITETÔNICO

Referência
CONSTRUÇÃO DA PRAÇA CAMINHOS DO MAR NO MUNICÍPIO DE JAGUARUNA
ARÉA DE INTERVENÇÃO = 2.885,30 m²

Conteúdo
DETALHAMENTOS

Endereço da Obra
RUA ANTONIO ATANÁSIO - JAGUARUNA/SC

Associado
MUNICÍPIO DE JAGUARUNA
CNPJ/MF - 82.928.698/0001-74

Projeto
PRAÇA CAMINHOS DO MAR

Resp. Projeto
THAYANE DE S. E SOUZA
Arquiteta e Urbanista-CAU Nº A93400-3

Data
NOVEMBRO / 2019

Escala
INDICADA

Art Nº

Nome do Arquivo
ARQ_PRACA CAMINHOS DO MAR

Ticket Nº
201940677

Folha Nº
04/05

FORMATO A1