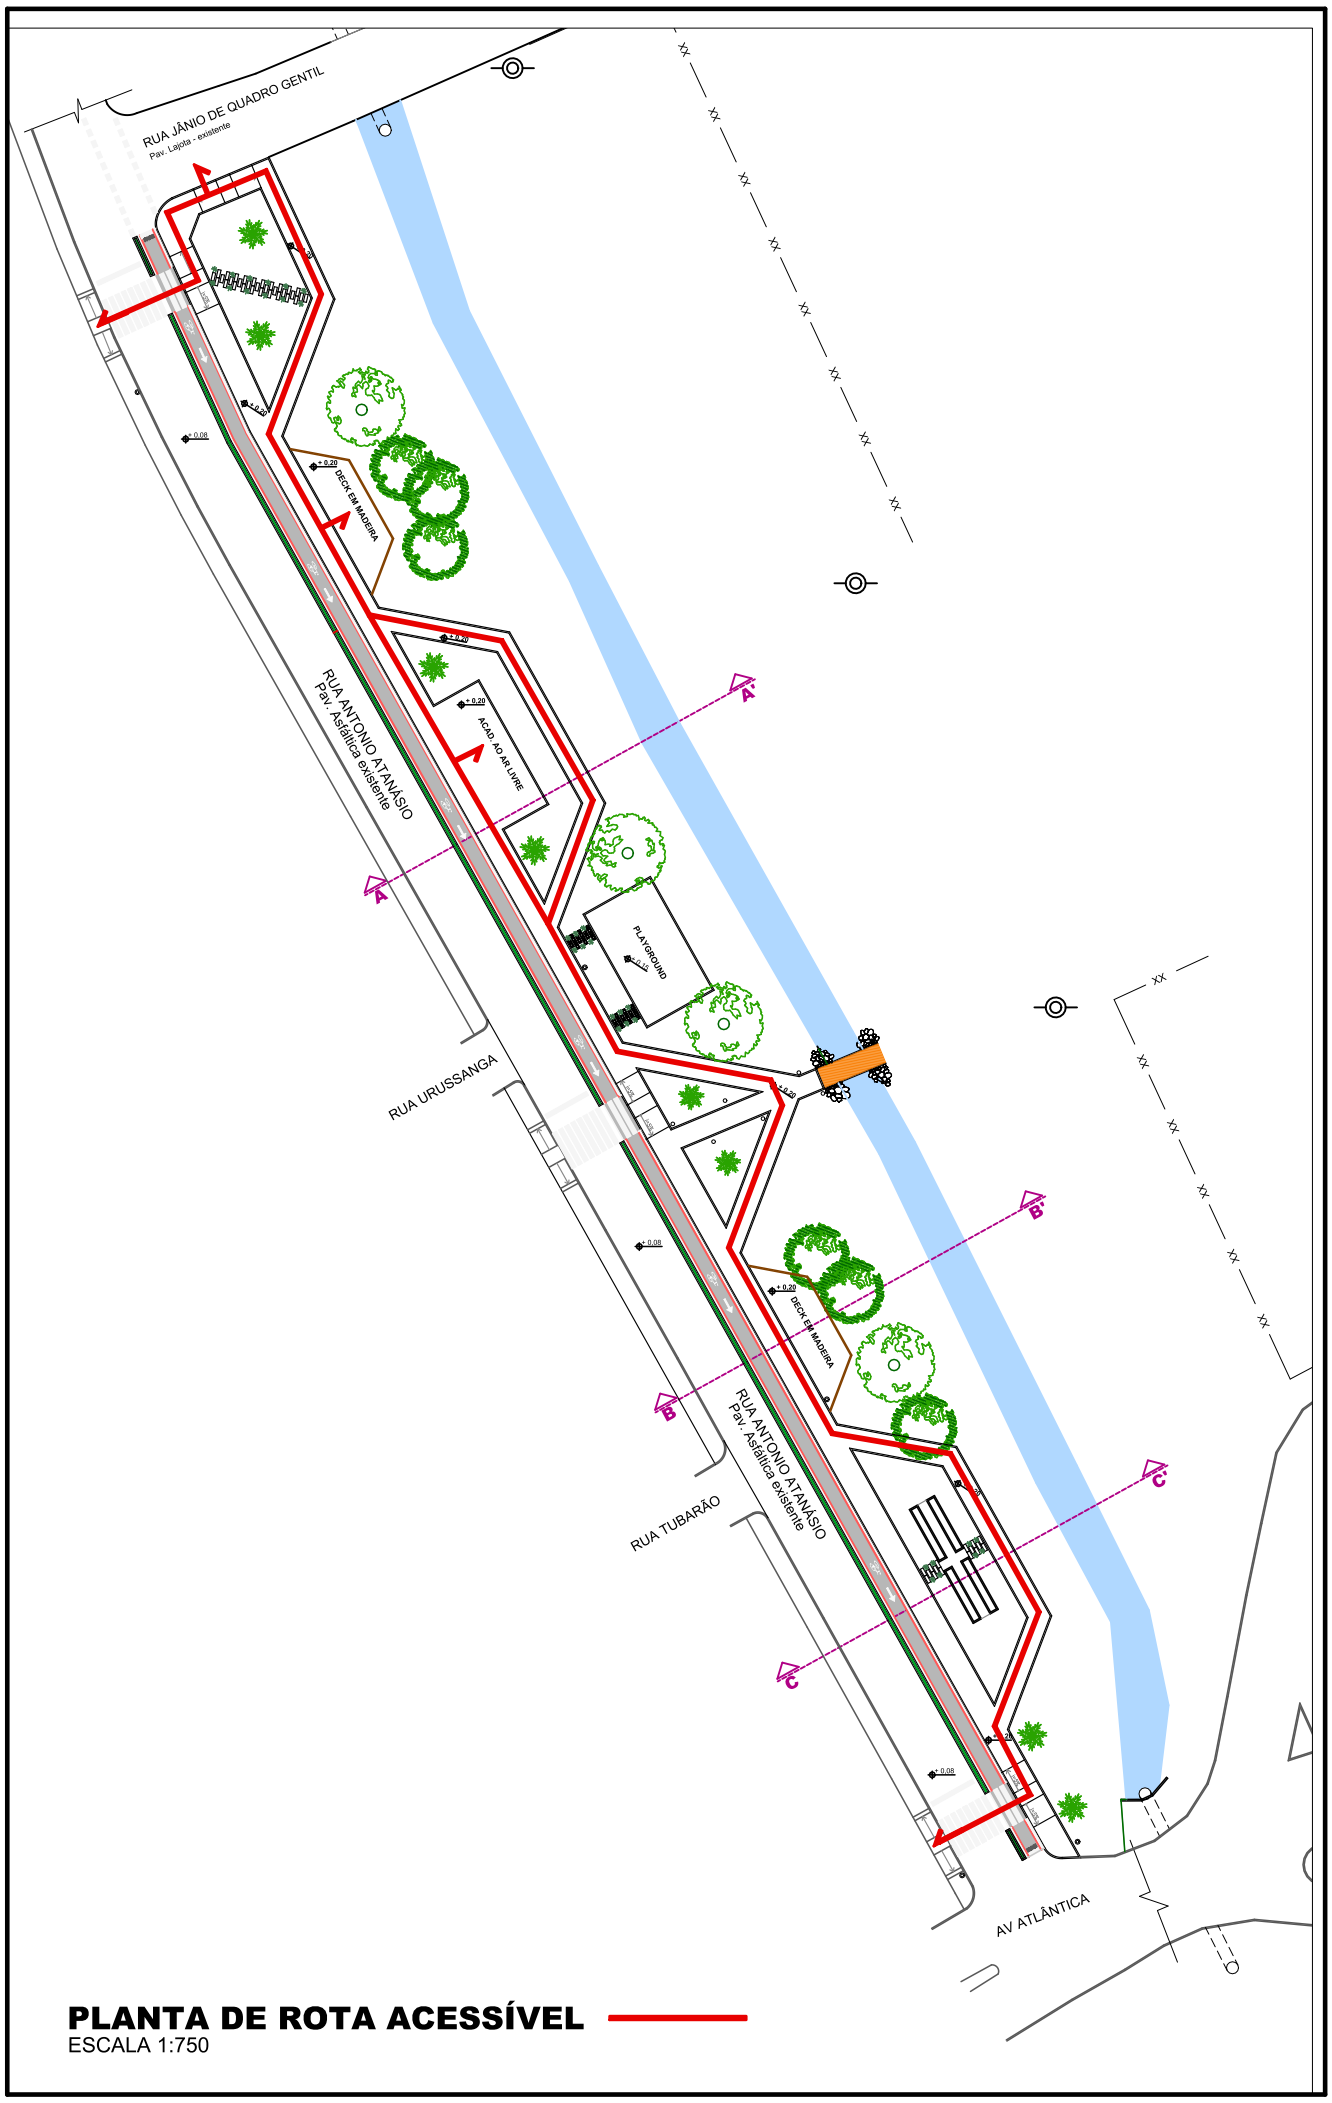
RUA JÂNIO DE QUADRO GENTIL
Pav. Lajota - existente
RUA ANTONIO ATANÁSIO
Pav. Asfáltica existente
RUA URUSSANGA
RUA TUBARÃO
RUA ANTONIO ATANÁSIO
Pav. Asfáltica existente
AV ATLÂNTICA
ACAD. AO AR LIVRE
PLAYGROUND
DECK EM MADEIRA
DECK EM MADEIRA
A
A'
B
B'
C
C'
PLANTA DE ROTA ACESSÍVEL
ESCALA 1:750