




1 FACHADA OESTE
ESCALA 1:200

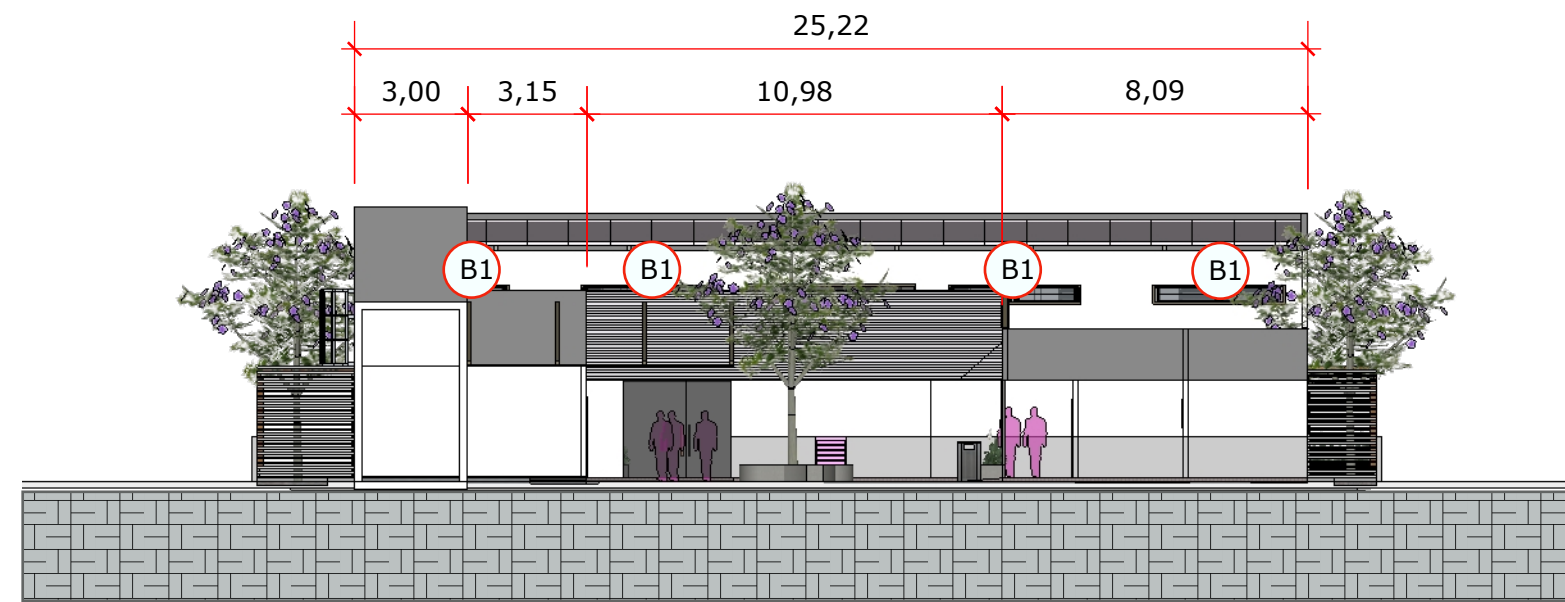


2 FACHADA SUL
ESCALA 1:200

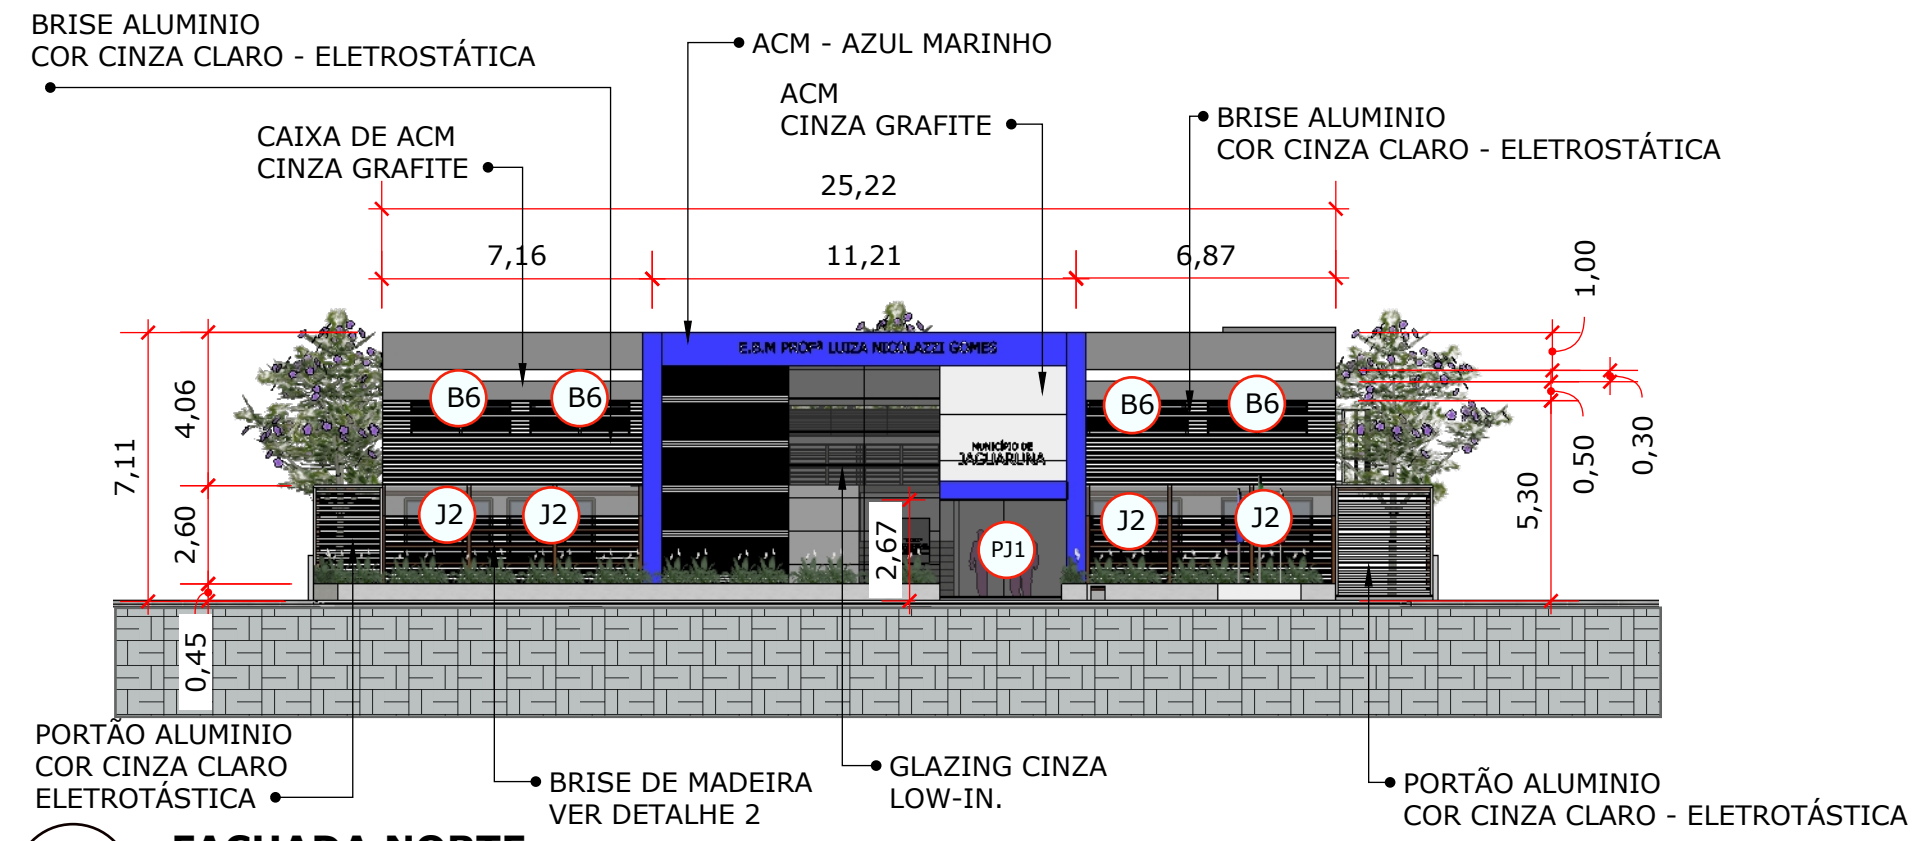


6 FACHADA NORTE
ESCALA 1:200

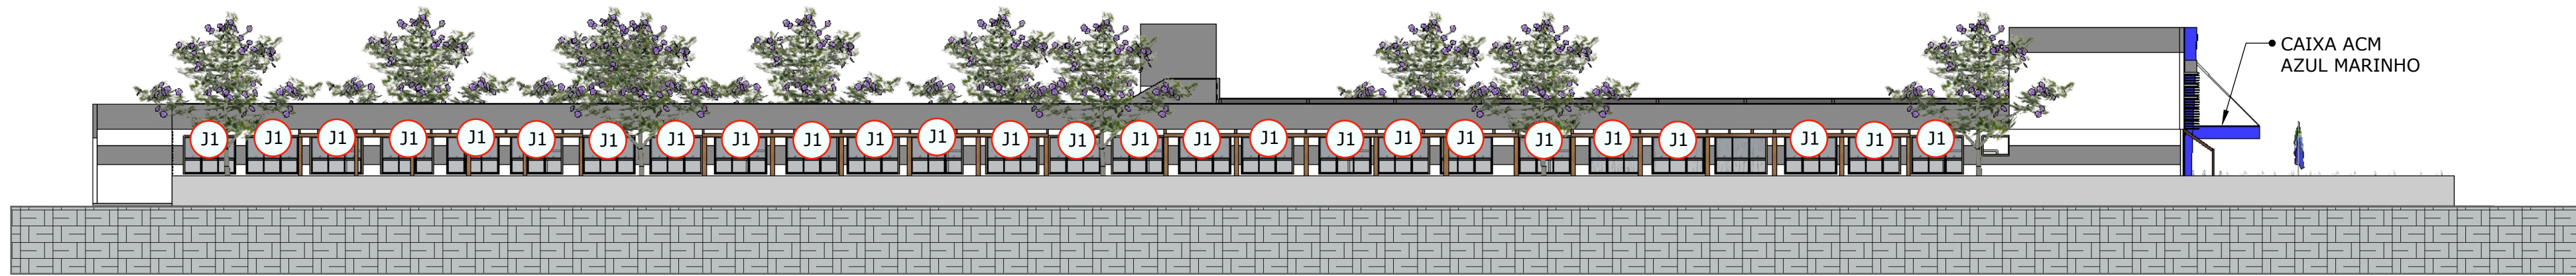


3 FACHADA LESTE
ESCALA 1:200

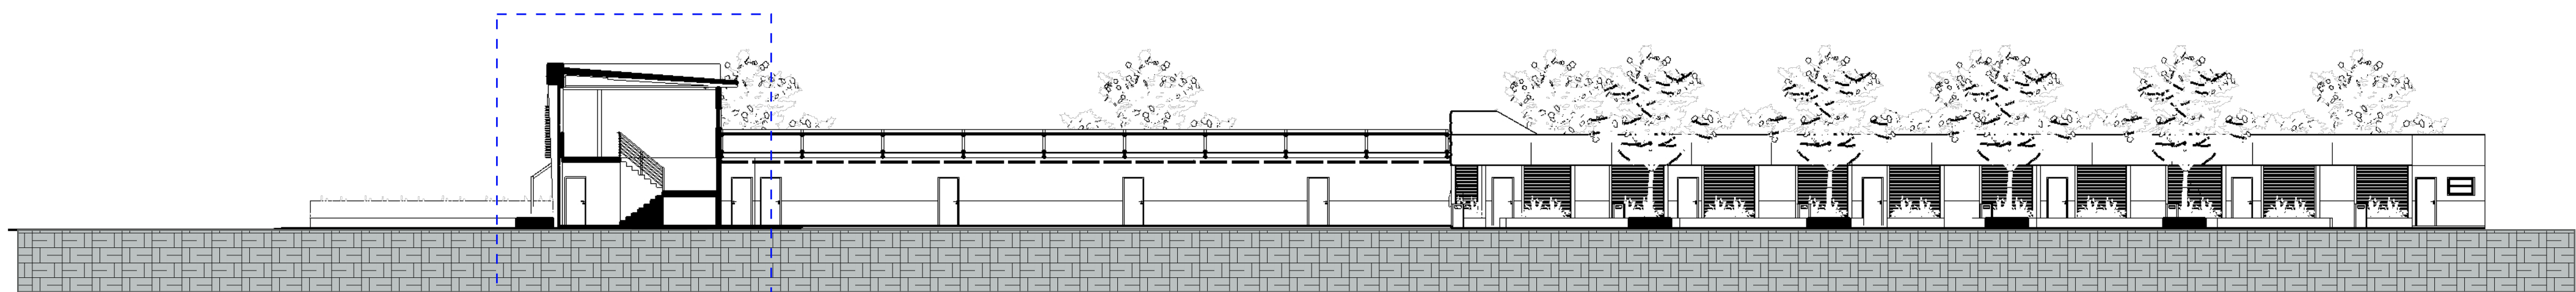


4 CORTE A
ESCALA 1:200

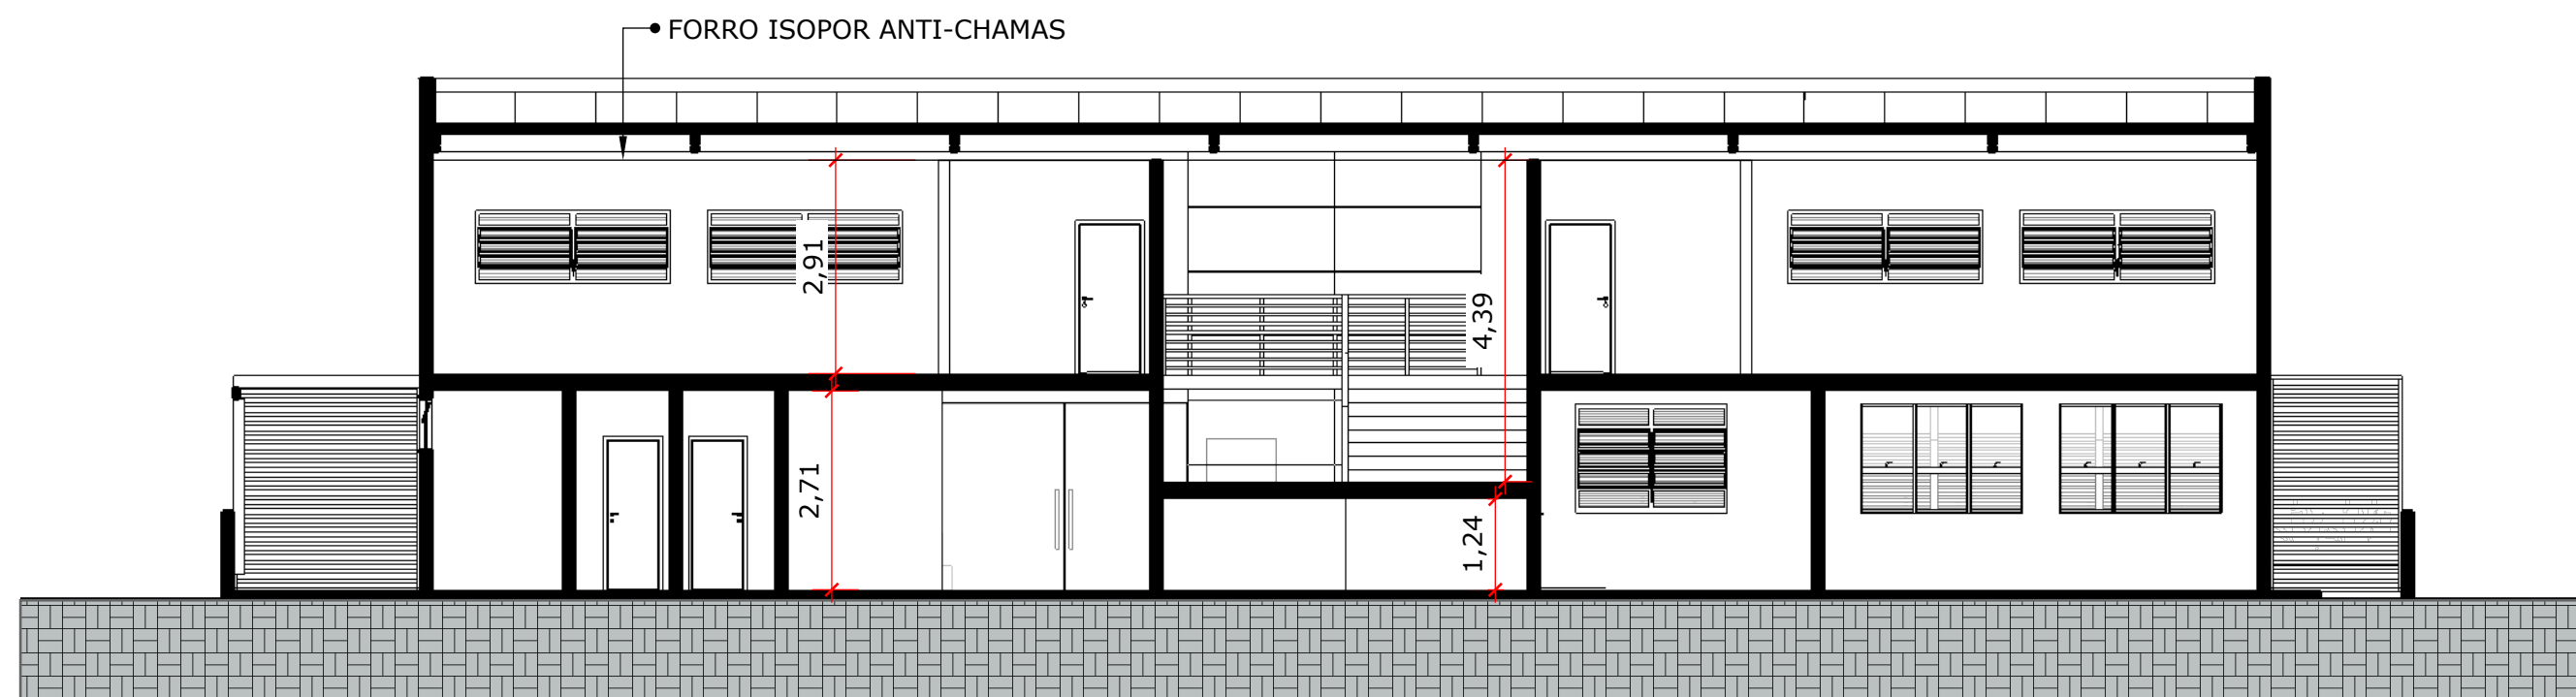

5 CORTE B
ESCALA 1:200

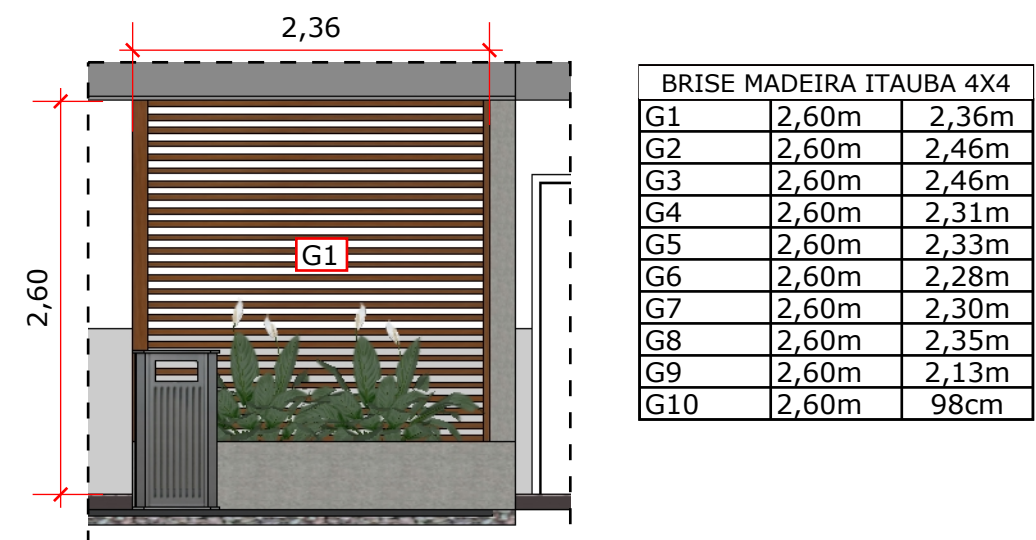

6 DETALHE BRISE FACHADA OESTE
ESCALA 1:50

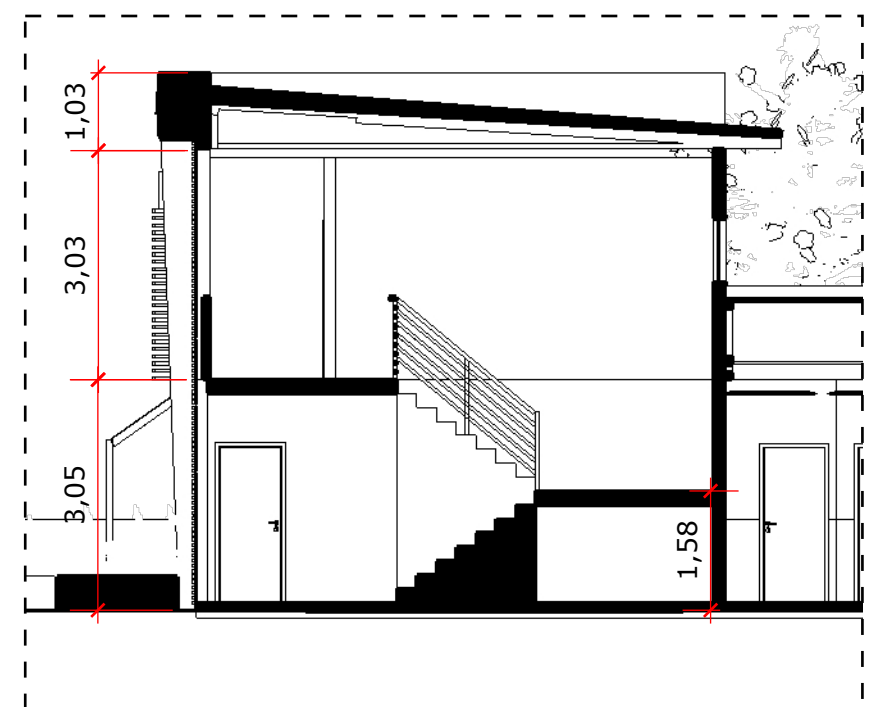

7 CORTE A - DETALHE
ESCALA 1:100



19/01/2022





PROJETO ARQUITETÔNICO REFORMA
ESCOLA BÁSICA MUNICIPAL LUIZA NICOLAZZI
ESTRADA JAU-478
BAIRRO OLHO D'ÁGUA

CONTEÚDO:
CORTES A,B
FACHADAS

ESC.:
INDICADA

PREFEITURA MUNICIPAL
DE JAGUARUNA
CNPJ: 82.928.698/0001-74

02/03

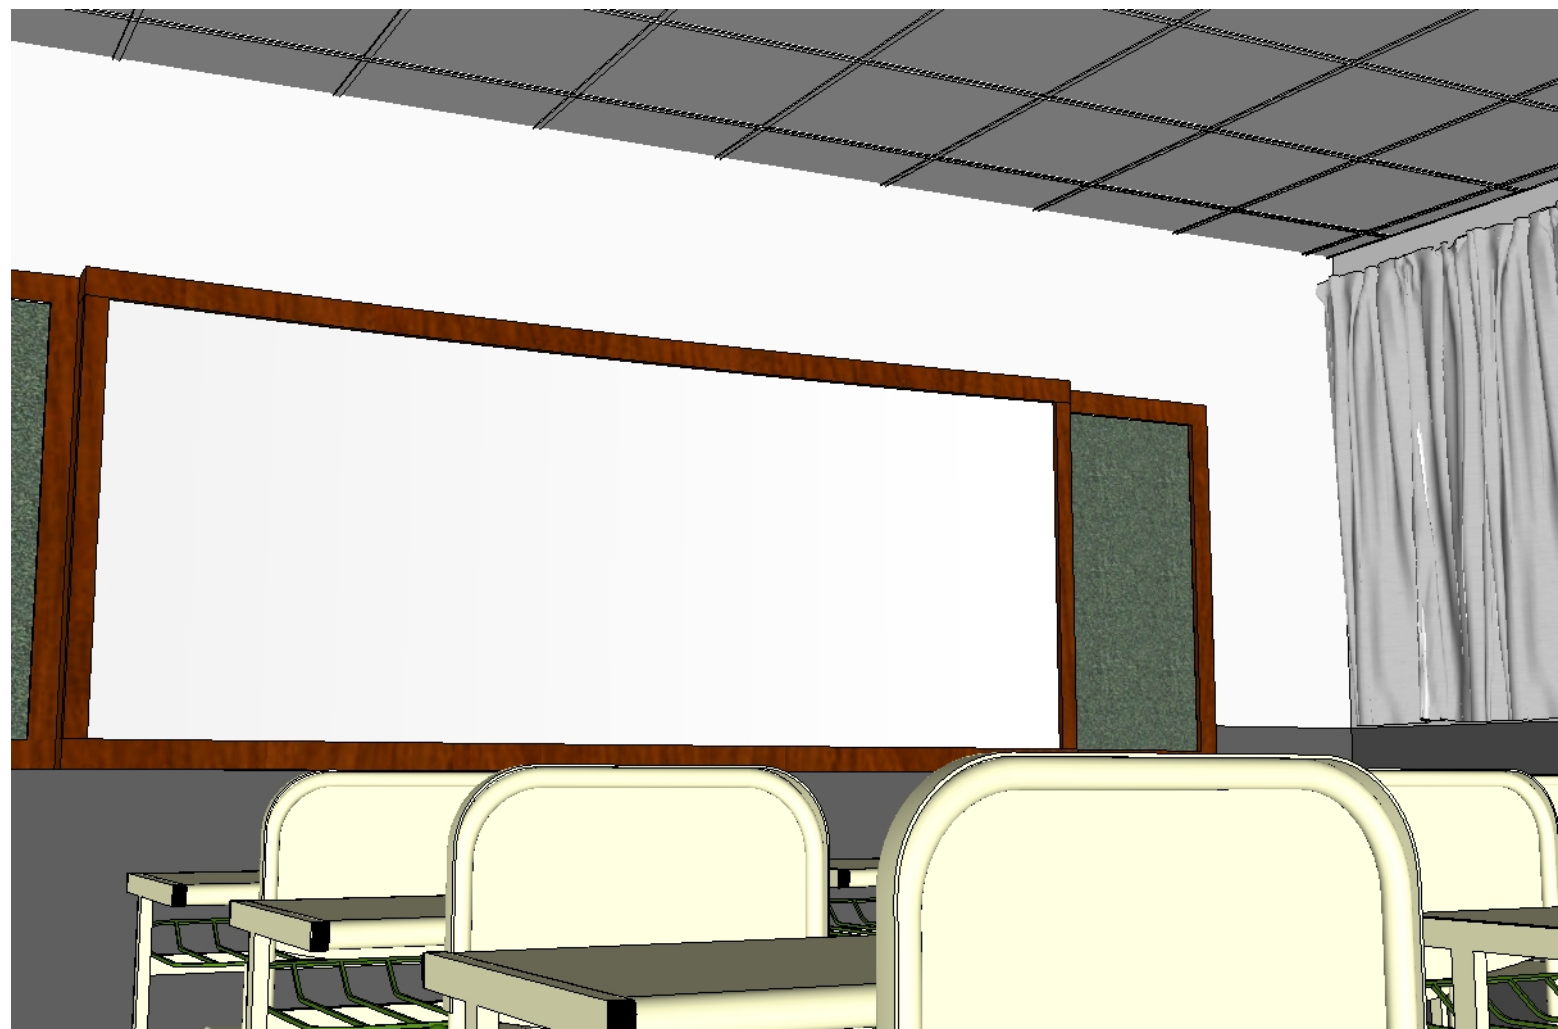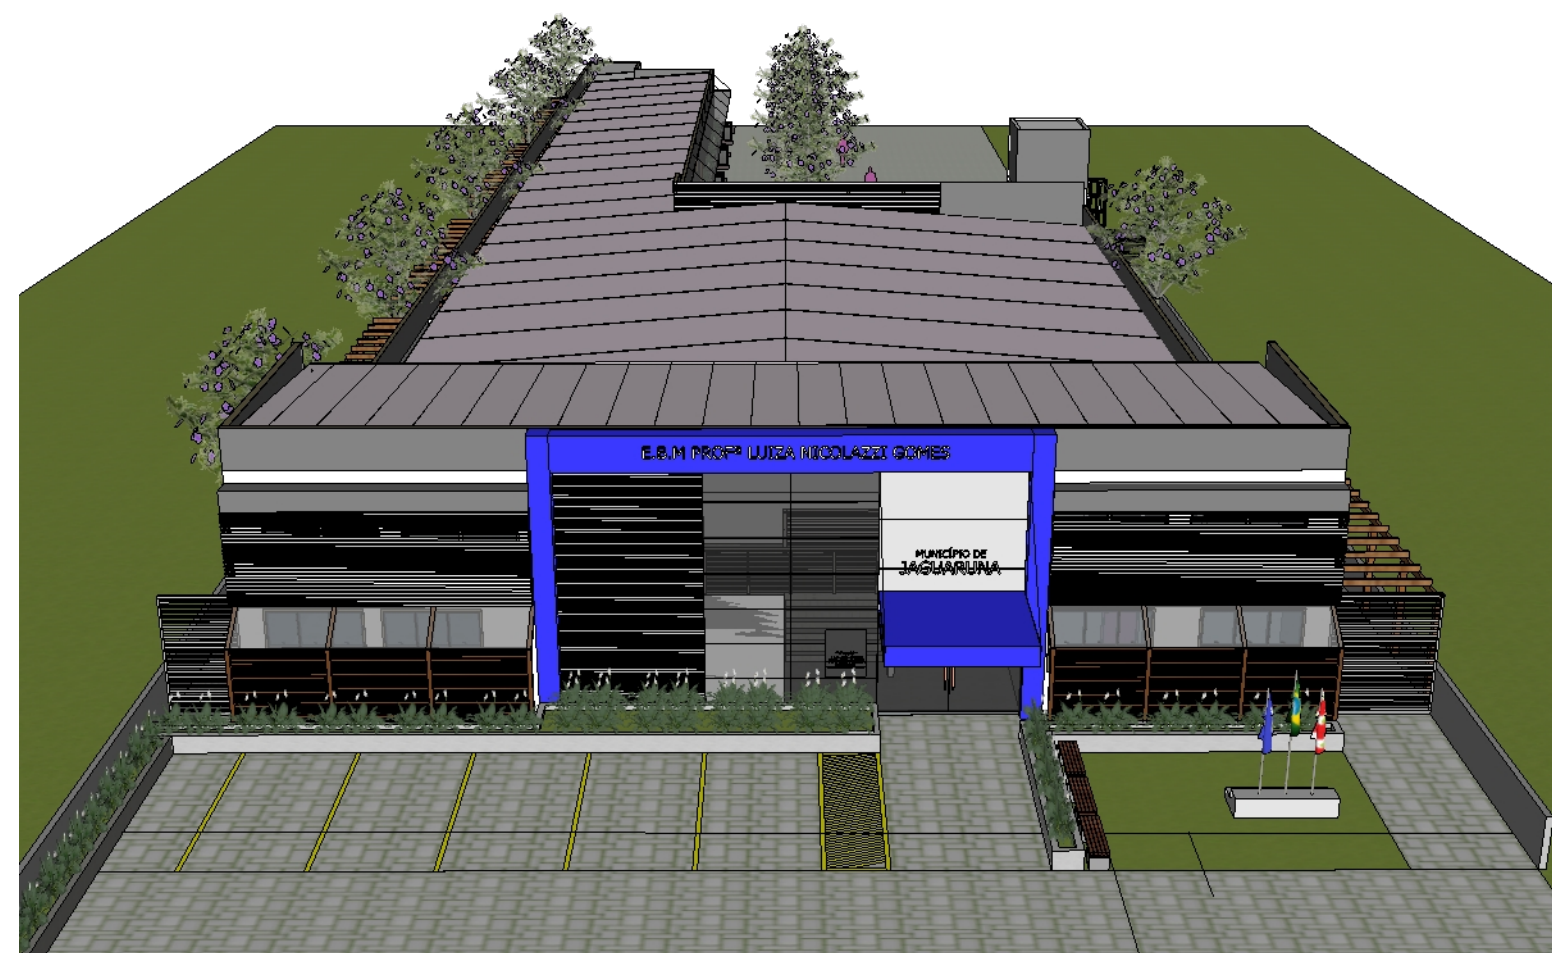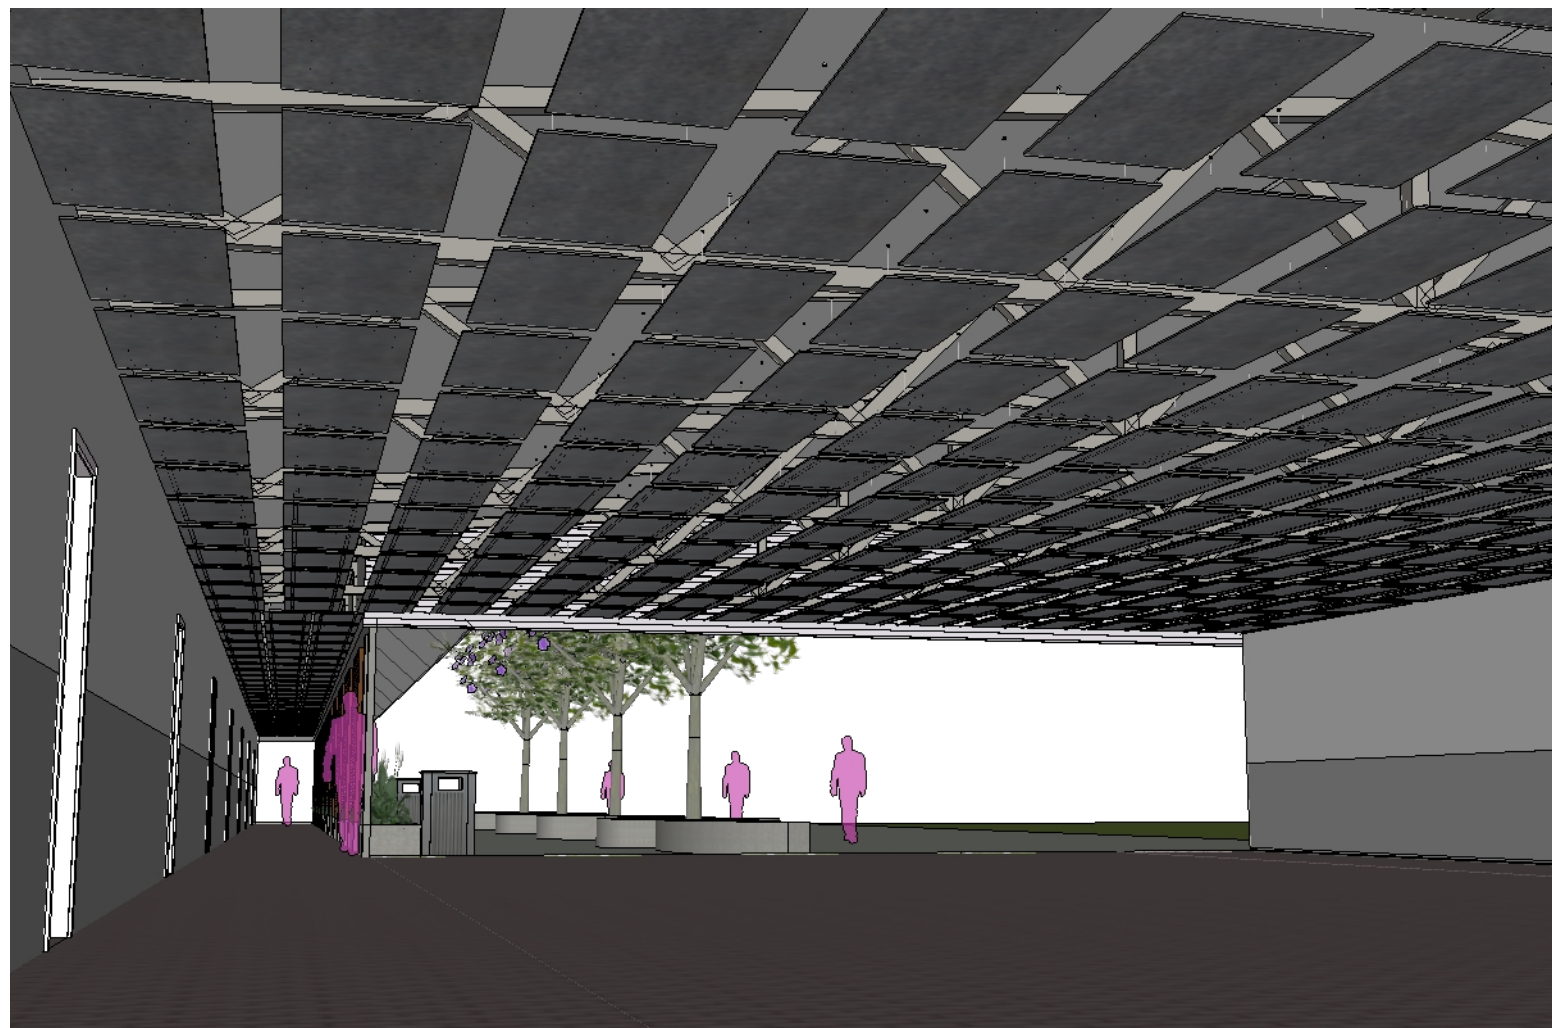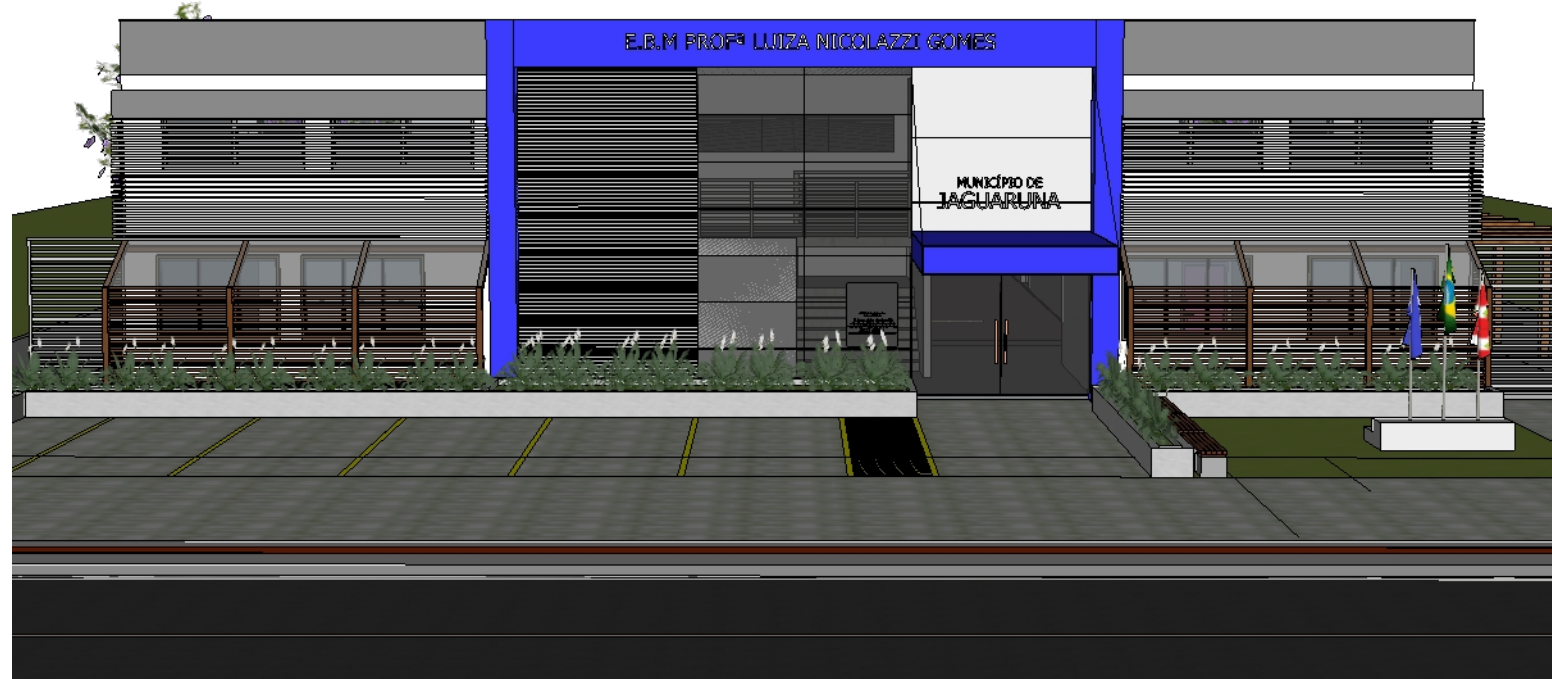

 MUNICÍPIO DE JAGUARUNA	
19/01/2022	
PROJETO ARQUITETÔNICO REFORMA ESCOLA BÁSICA MUNICIPAL LUIZA NICOLAZZI ESTRADA JAU-478 BAIRRO OLHO D'ÁGUA	
CONTEÚDO: PERSPECTIVAS	ESC.: INDICADA
PREFEITURA MUNICIPAL DE JAGUARUNA CNPJ: 82.928.698/0001-74	
03/03	