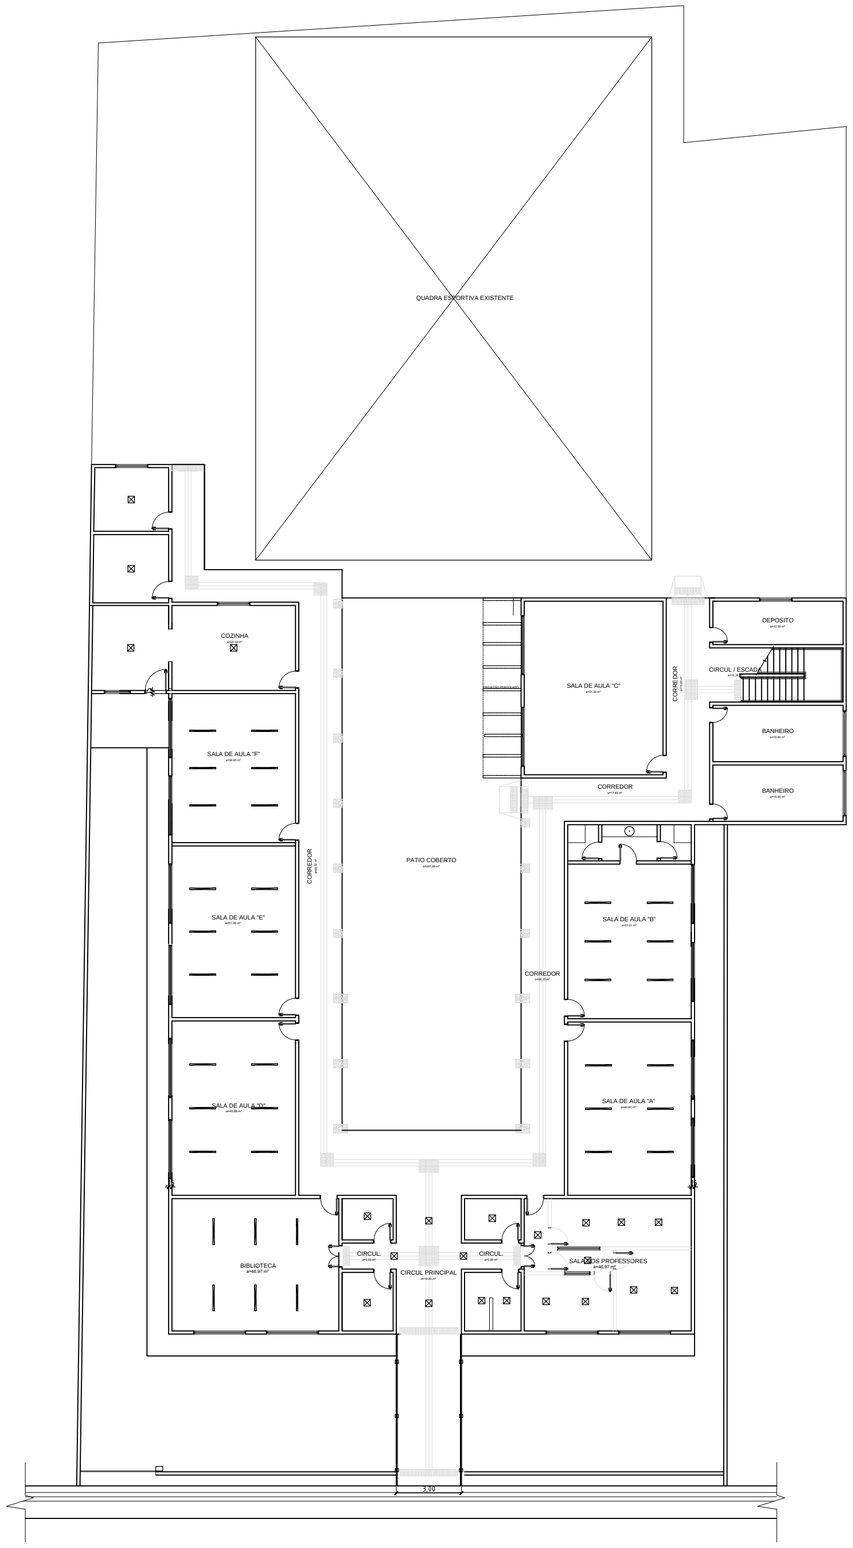

3 PLANTA BAIXA TÉRREO
ESC 1/200

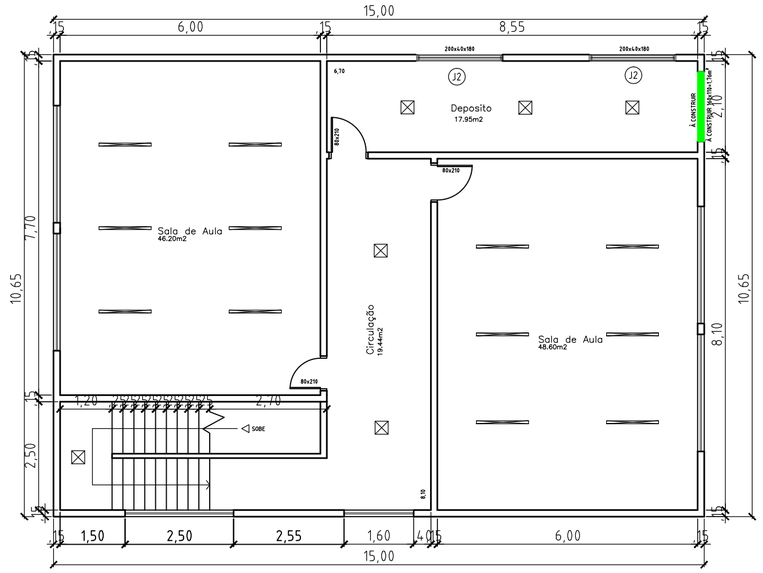

4 PLANTA BAIXA 2º PAVTO.
ESC 1/100

N

LEGENDA	
⊠	LUMINARIA SOBREPOR 30X30 25W
▬	LUMINARIA SOBREPOR 120X7 36W

TIPO DE PROJETO. E. B. M.
ANTONIO JOAO MENDES

LOCAL. Rua Claudino Abel Botega , Camacho - Jaguaruna SC.

INTERESSADO:
SECRETARIA MUNICIPAL DE EDUCAÇÃO
PREFEITURA MUNICIPAL DE JAGUARUNA

PROJETO.
ELÉTRICO
PLANTA BAIXA PRIMEIRO E SEGUNDO PAVIMENTO

PRANCHA. 02/04

DATA. JULHO/2021

ESCALA. INDICADAS

ÁREA CONSTRUIDA.

Pavto Térreo Existente:	874,67 m^2
Pavto Térreo a Ampliar:	13,83 m^2
Total:	888,50 m^2

RESP. TÉCNICO.