


1 PAISAGISMO
ESC. 1/100

 PAVER INTERTRAVADO - CINZA NATURAL

 ARBUSTO - BUXO COMUM

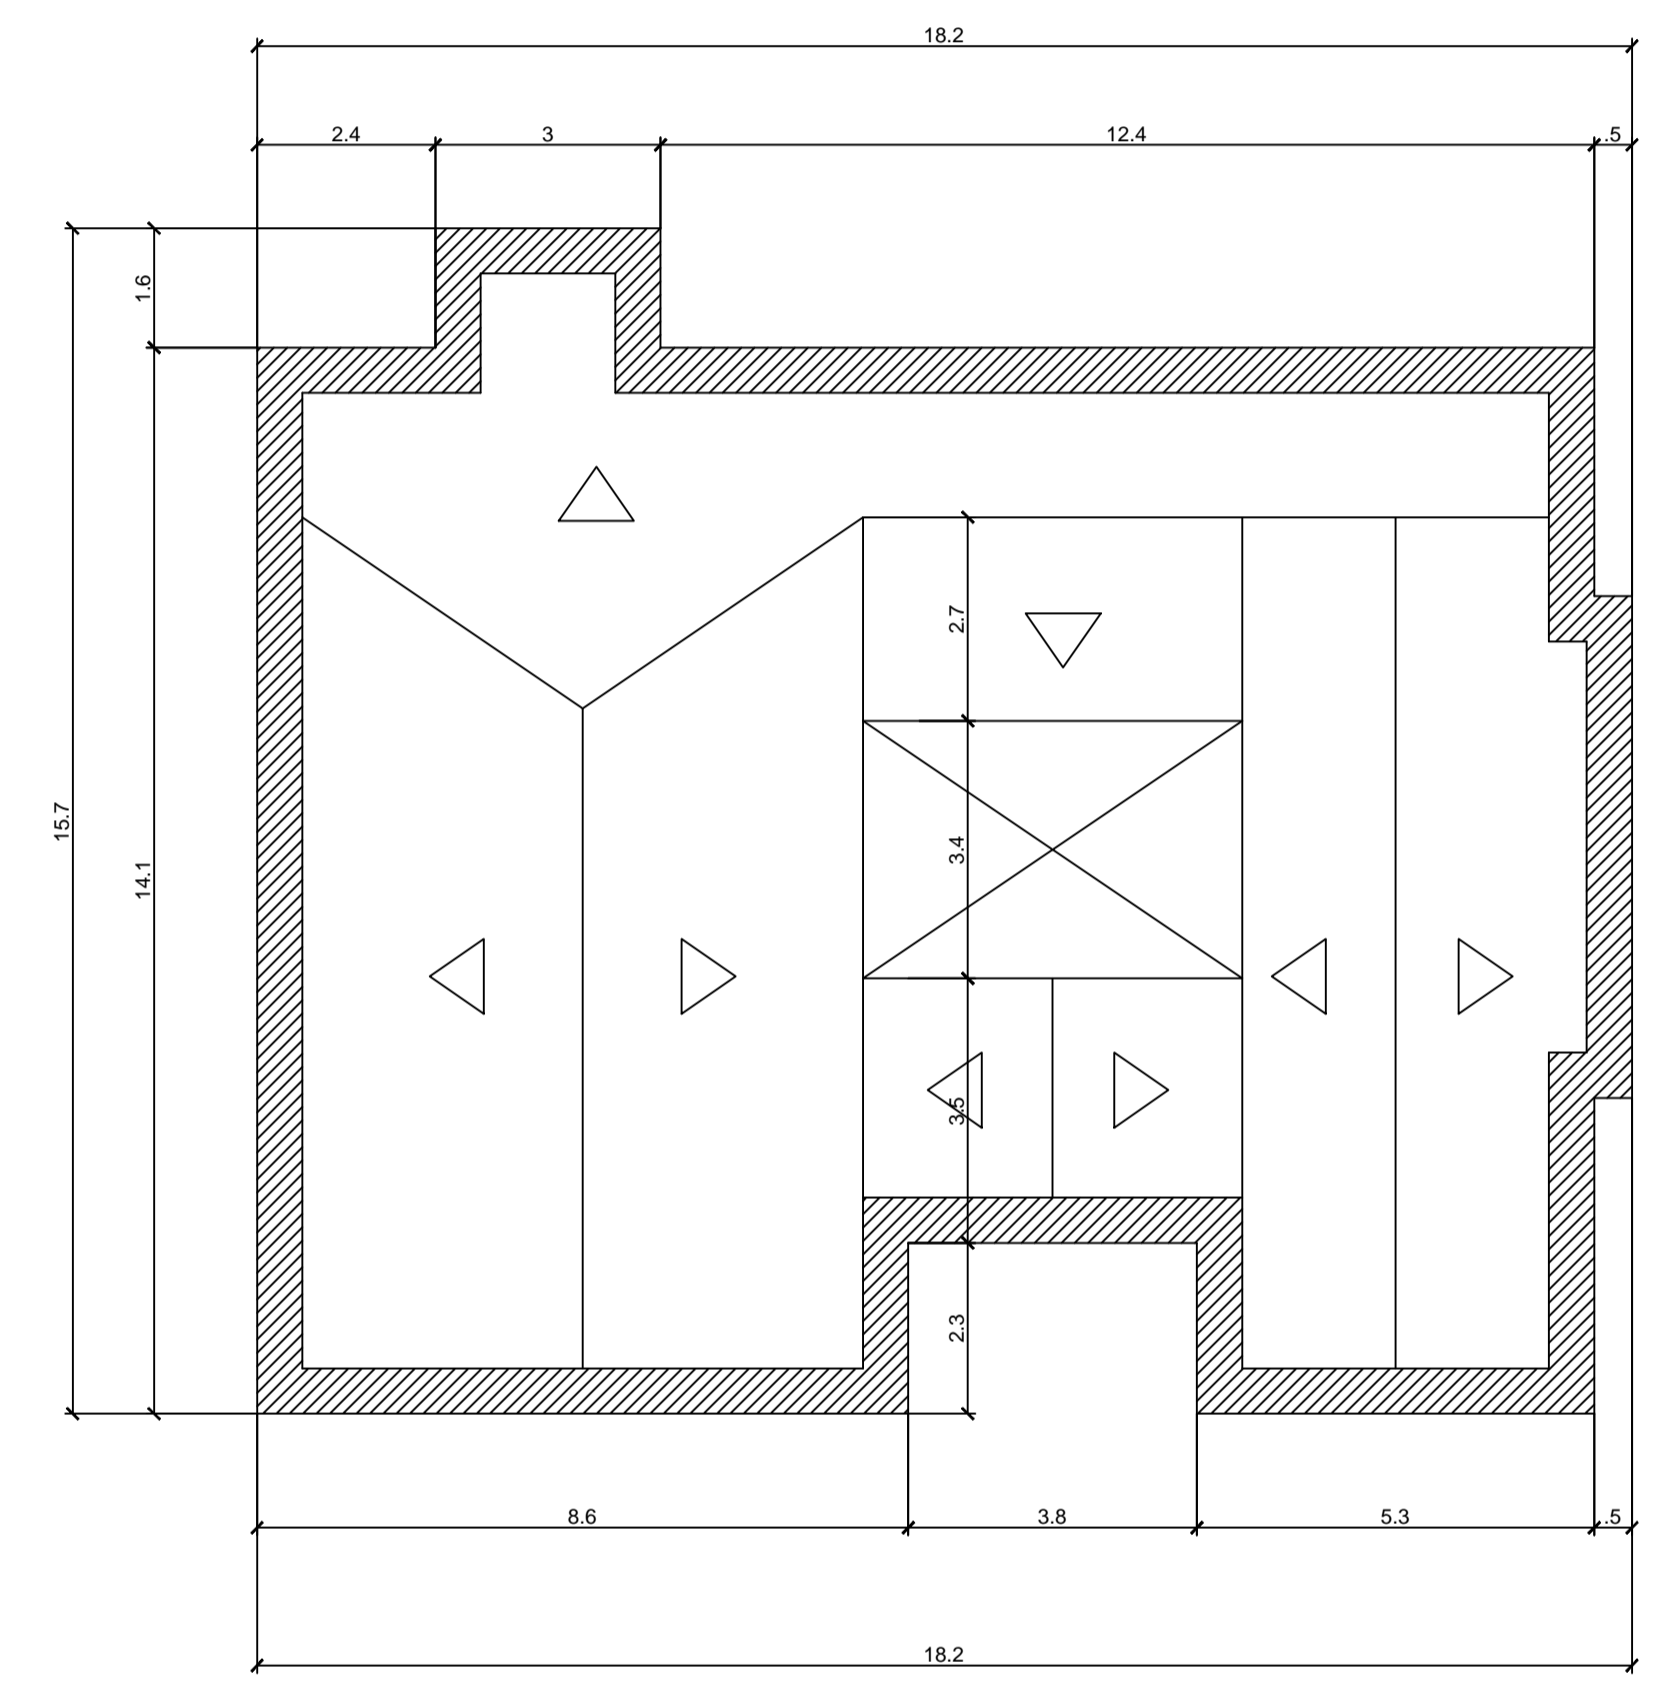

2 COBERTURA
ESC. 1/100

TÍTULO: POSTO DE SAUDE GAROPABA DO SUL	
LOCAL: BALNEÁRIO GAROPABA DO SUL - JAGUARUNA SC.	
PROJETO: ARQUITETÔNICO	
CONTEUDO: PAISAGISMO COBERTURA	
Prefeitura Municipal de Jaguaruna DESENHO: _____ DATA: 20/07/2021 ESCALA: INDICADA	
PROPRIETÁRIO: PREFEITURA MUNICIPAL DE JAGUARUNA 82.928.698/0001-74	ÁREAS(M²): IND. PRANCHA ARQ.
RESP. TÉCNICO: MARCOS FABIANO DOS SANTOS TIBURCIO ENGENHEIRO CIVIL CREA/SC - 035730-6	LOTE: _____ PRANCHA: 01/01