

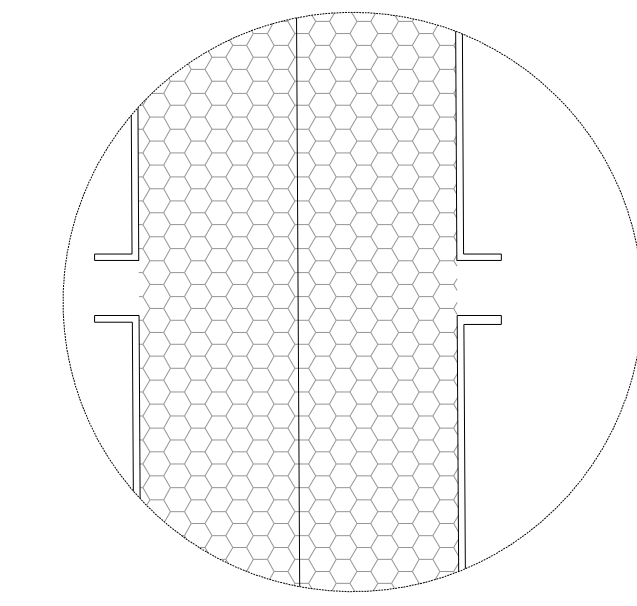
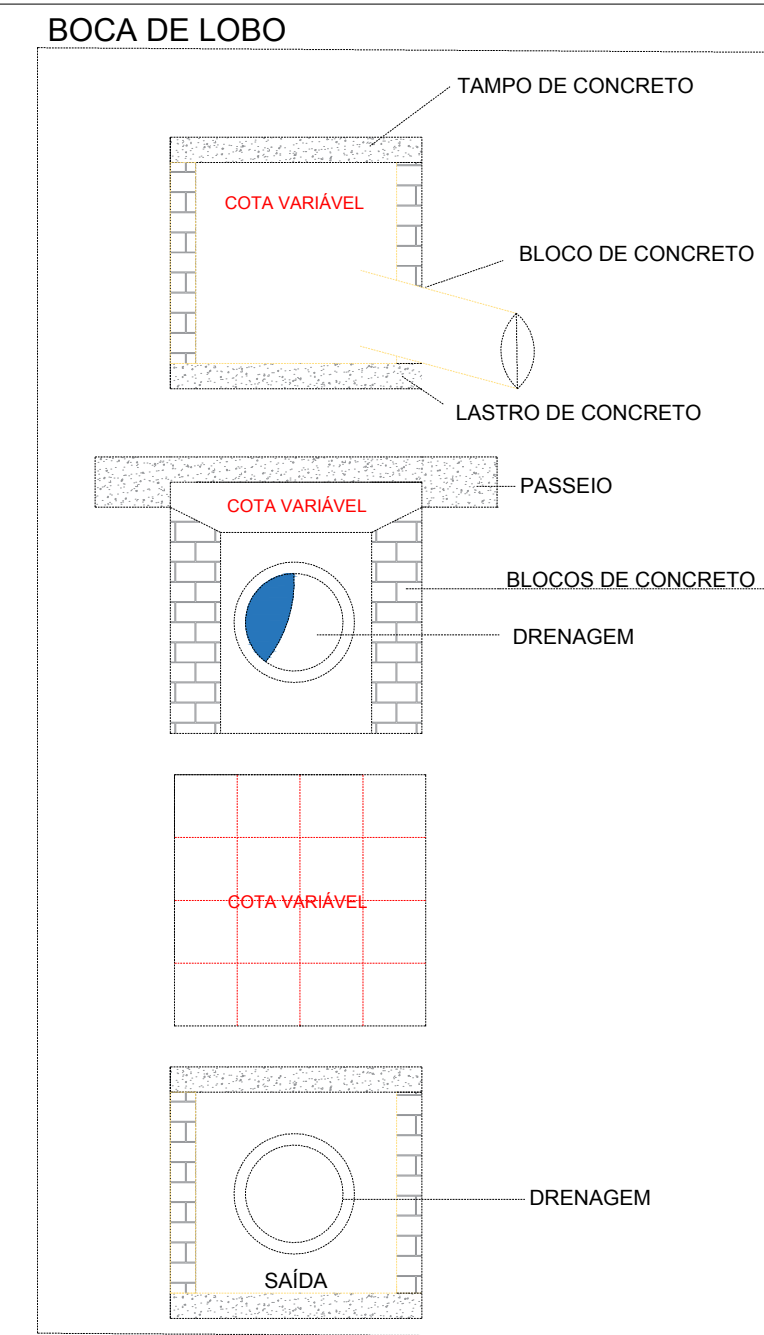



PLANTA DE LOCAÇÃO  
ESCALA: 1:500

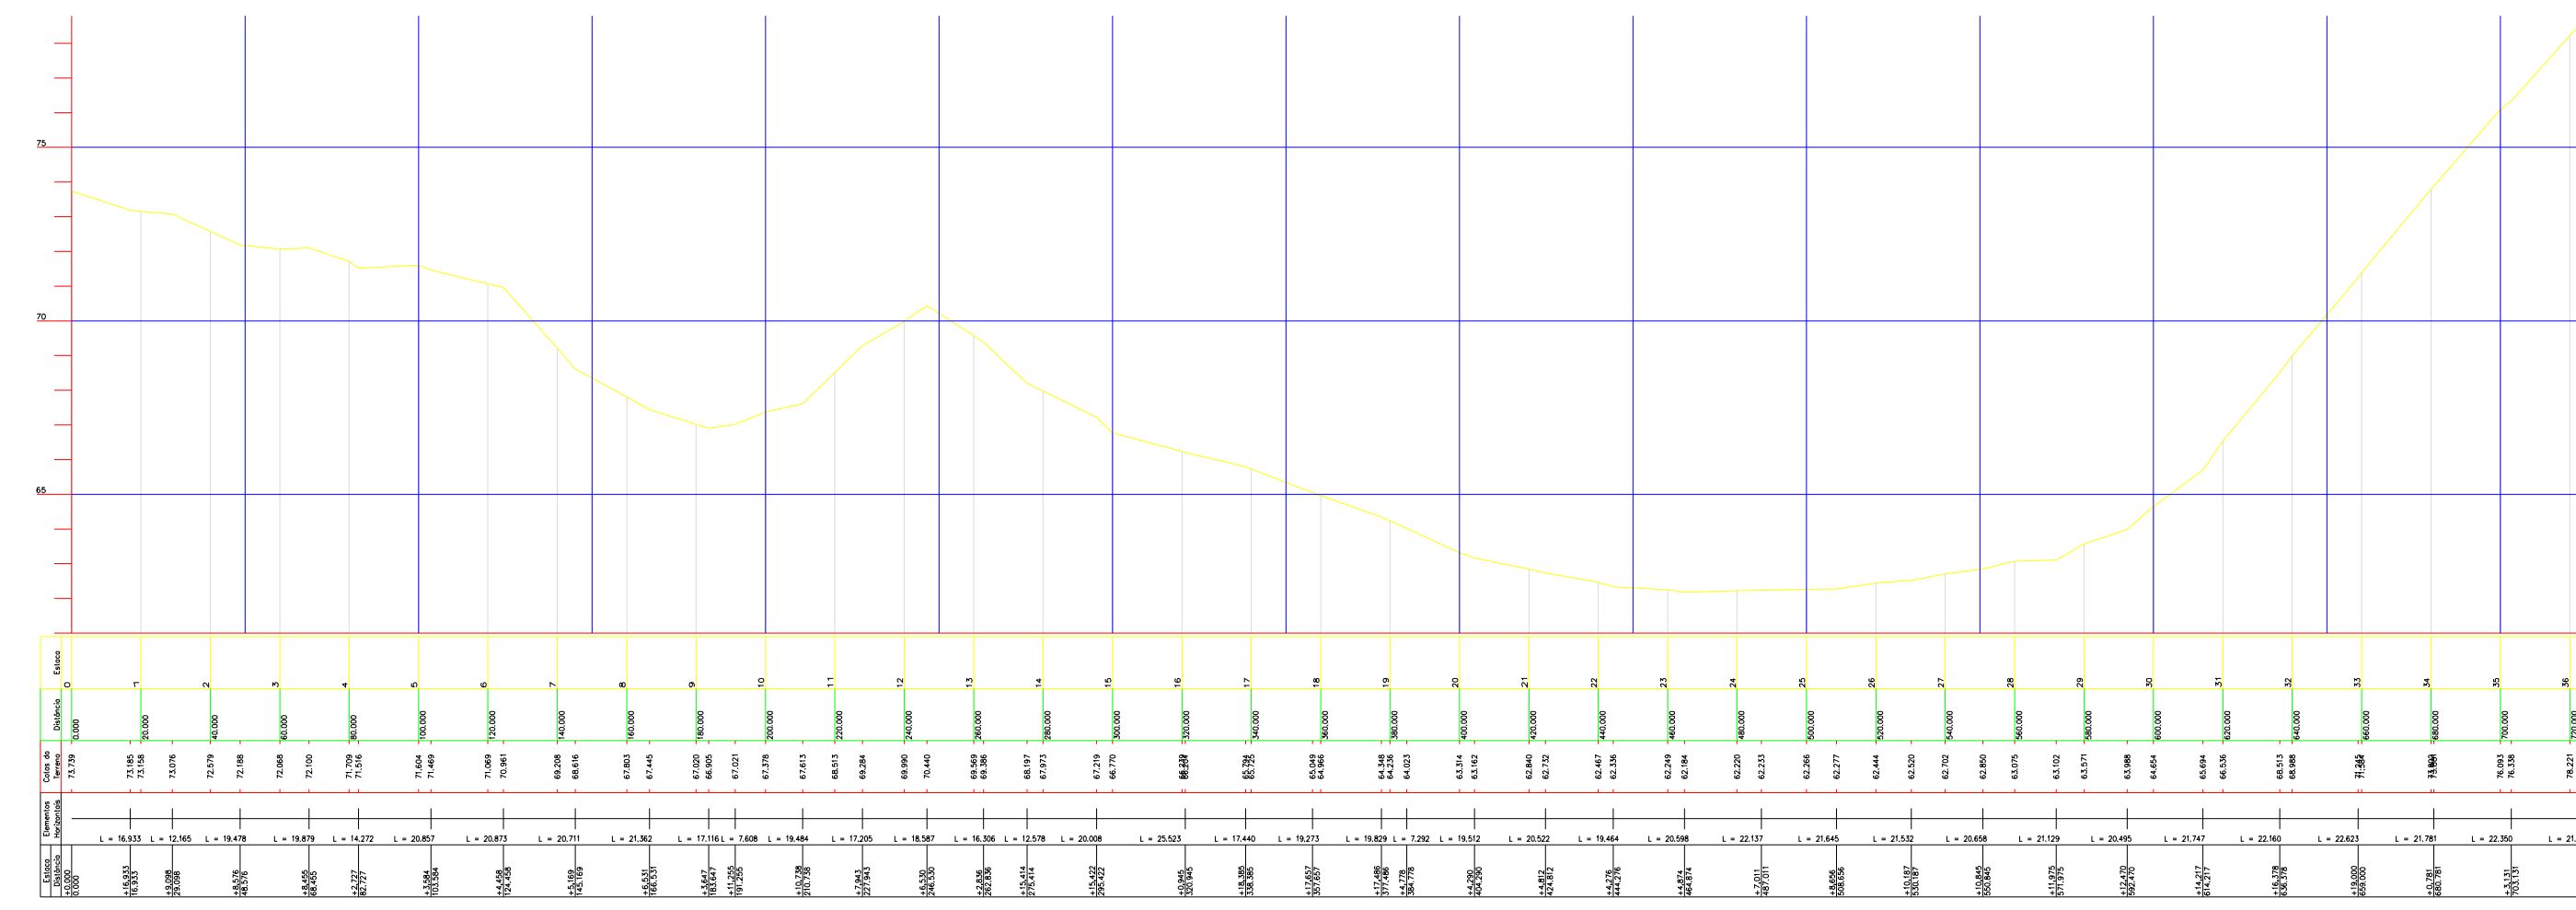


Saída da Água

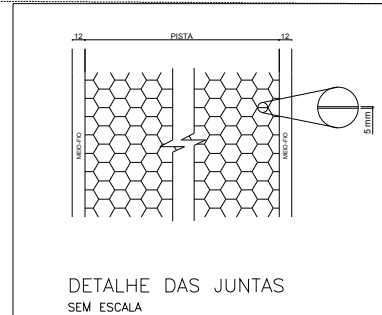

PERFIL LONGITUDINAL/PROJETO GEOMÉTRICO  
ESCALA: 1:100

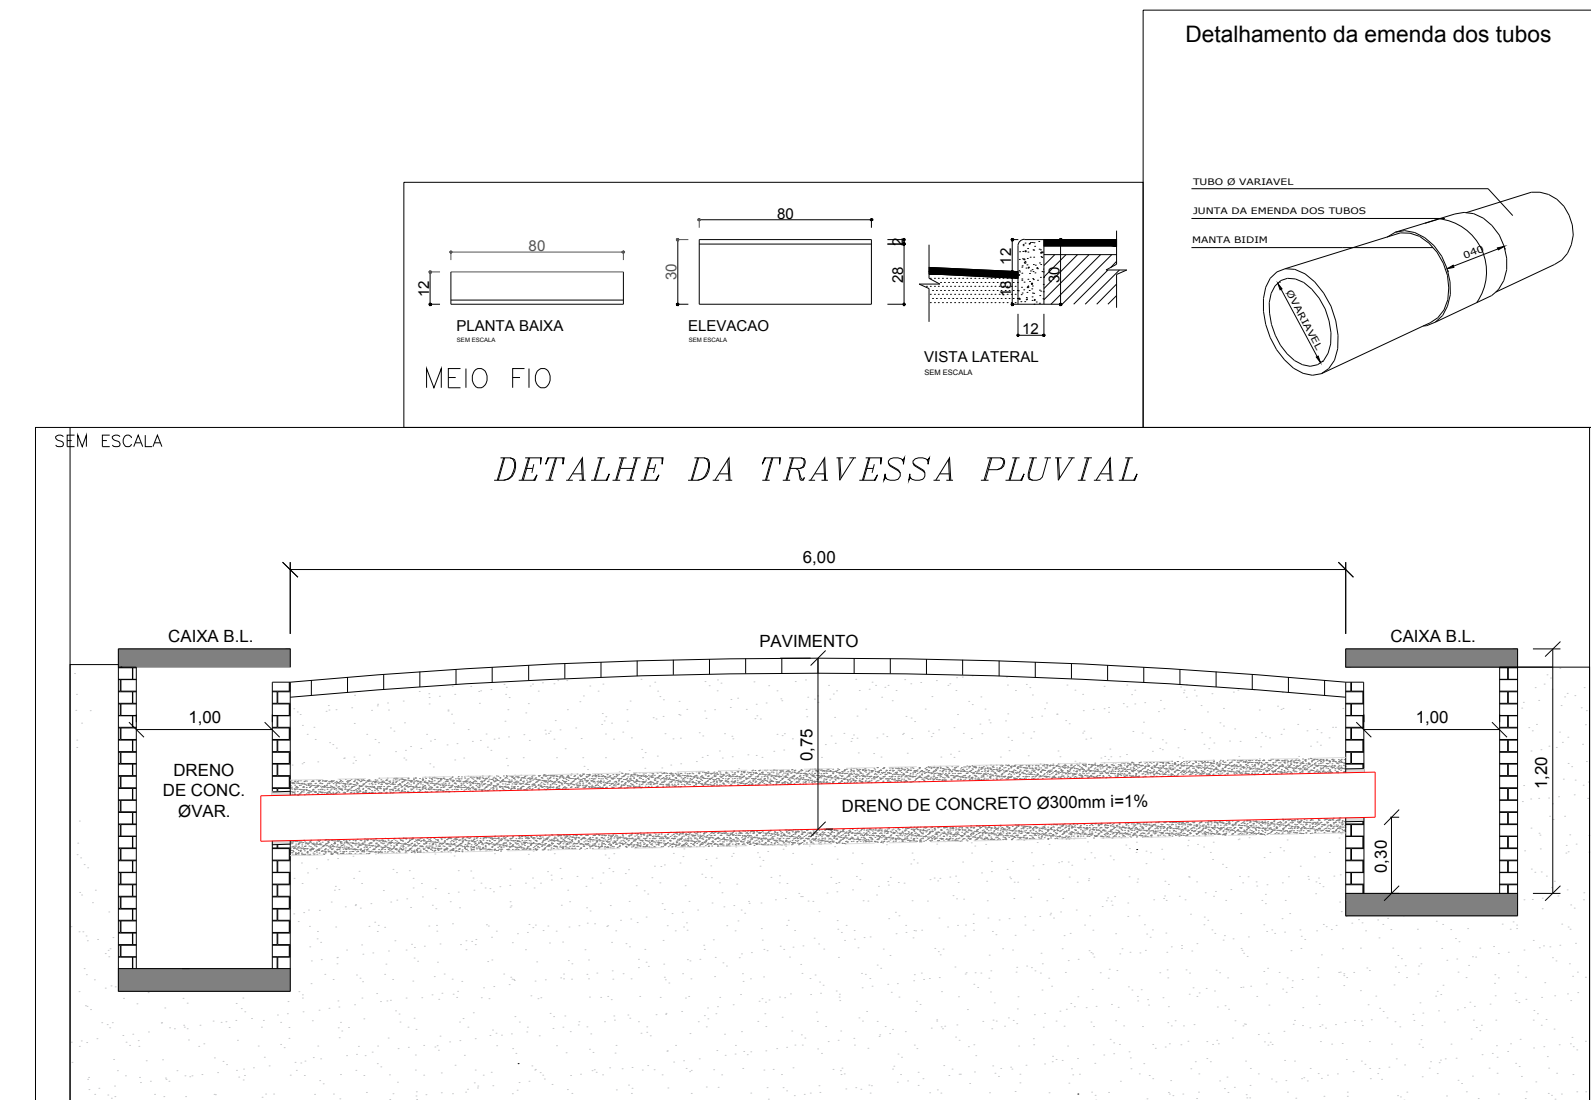

| Revisão | Descrição | Responsável | Data |
|---------|-----------|-------------|------|
|         |           |             |      |

  
 REPÚBLICA FEDERATIVA DO BRASIL  
 ESTADO DE SANTA CATARINA  
 MUNICÍPIO DE JAGUARUNA

**PROJETO BÁSICO DE RUA**

Endereço da Obra: **RUA IDO GOMES DE CARVALHO, BOA VISTA - JAGUARUNA**


Associado: **MUNICÍPIO DE JAGUARUNA**  
CNPJ/MF - 82.928.698/0001-74

Resp. Projeto: **MAXISOEL MARAGNO**  
Engenheiro Agrimensor - CREA/SC 087769-2



Desenho: **MAXISOEL MARAGNO** R0      Revisão:      Data:      Escala:      Folha Nº: **01** / **03**

MAIO/2022      INDICADA




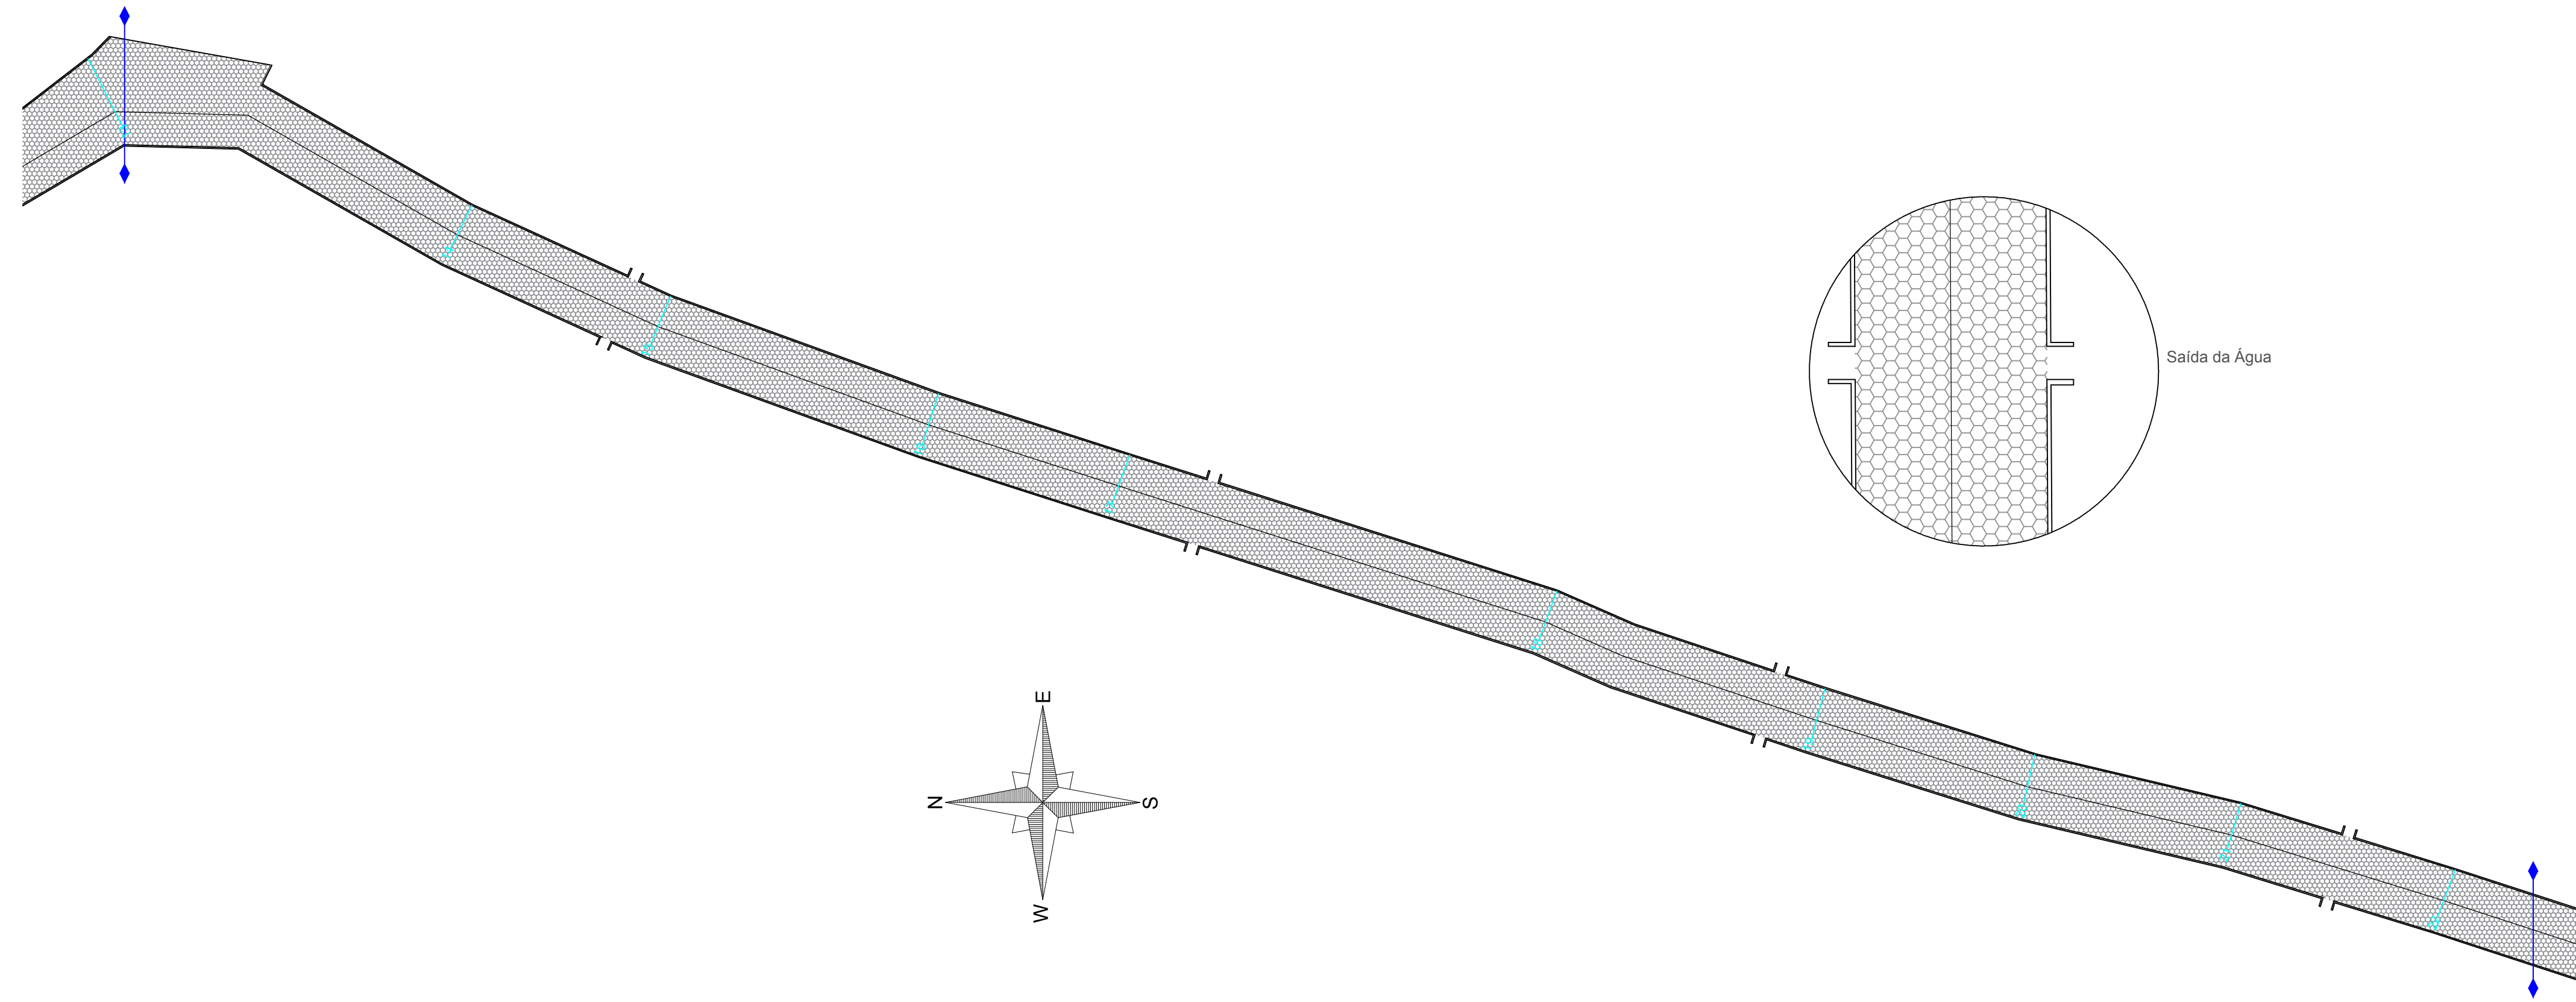


PLANTA DE LOCAÇÃO  
ESCALA: 1:500

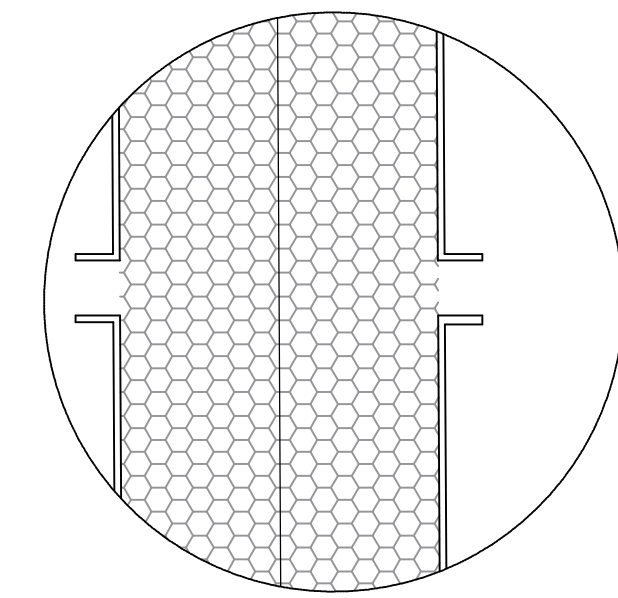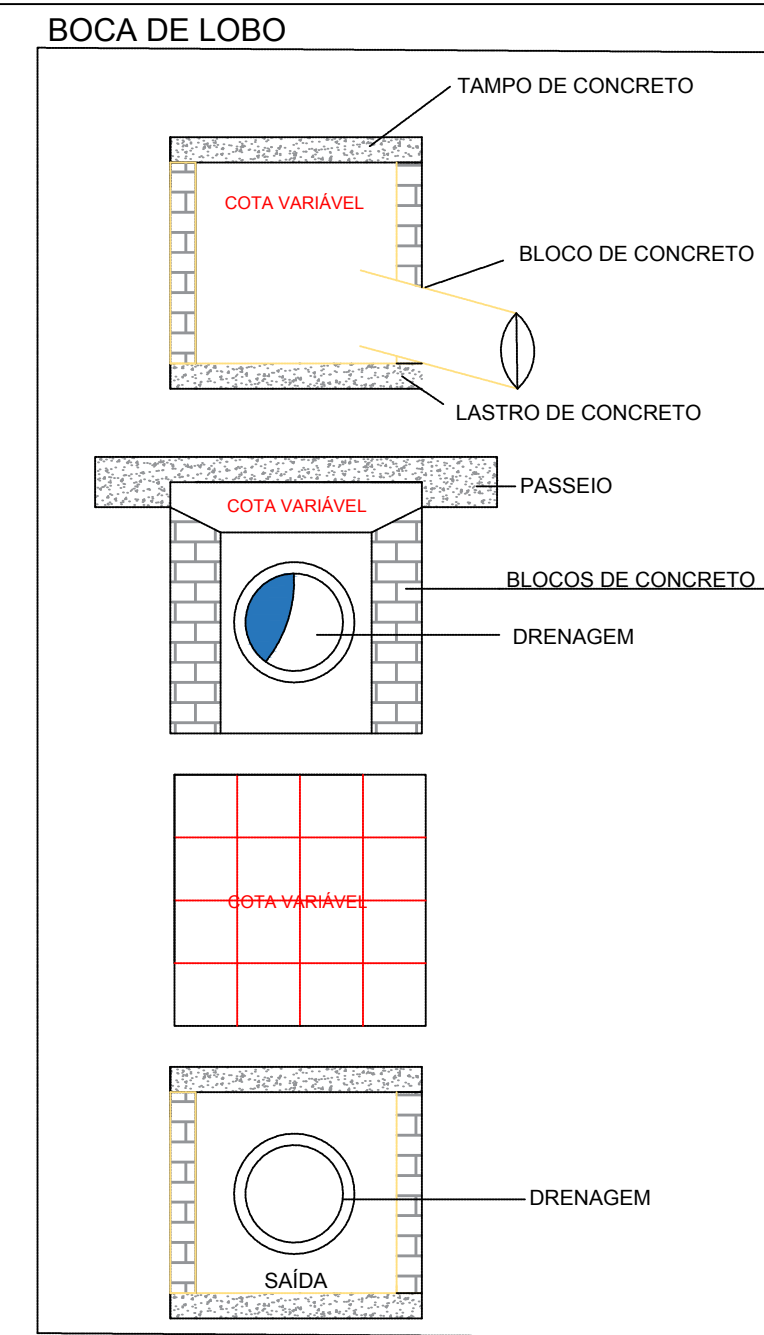


Saída da Água

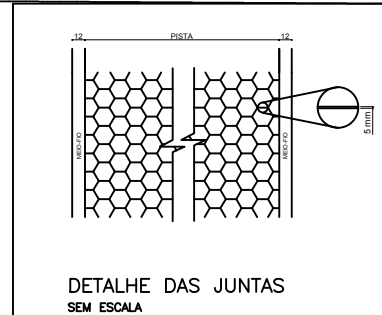

DETALHE DAS JUNTAS SEM ESCALA

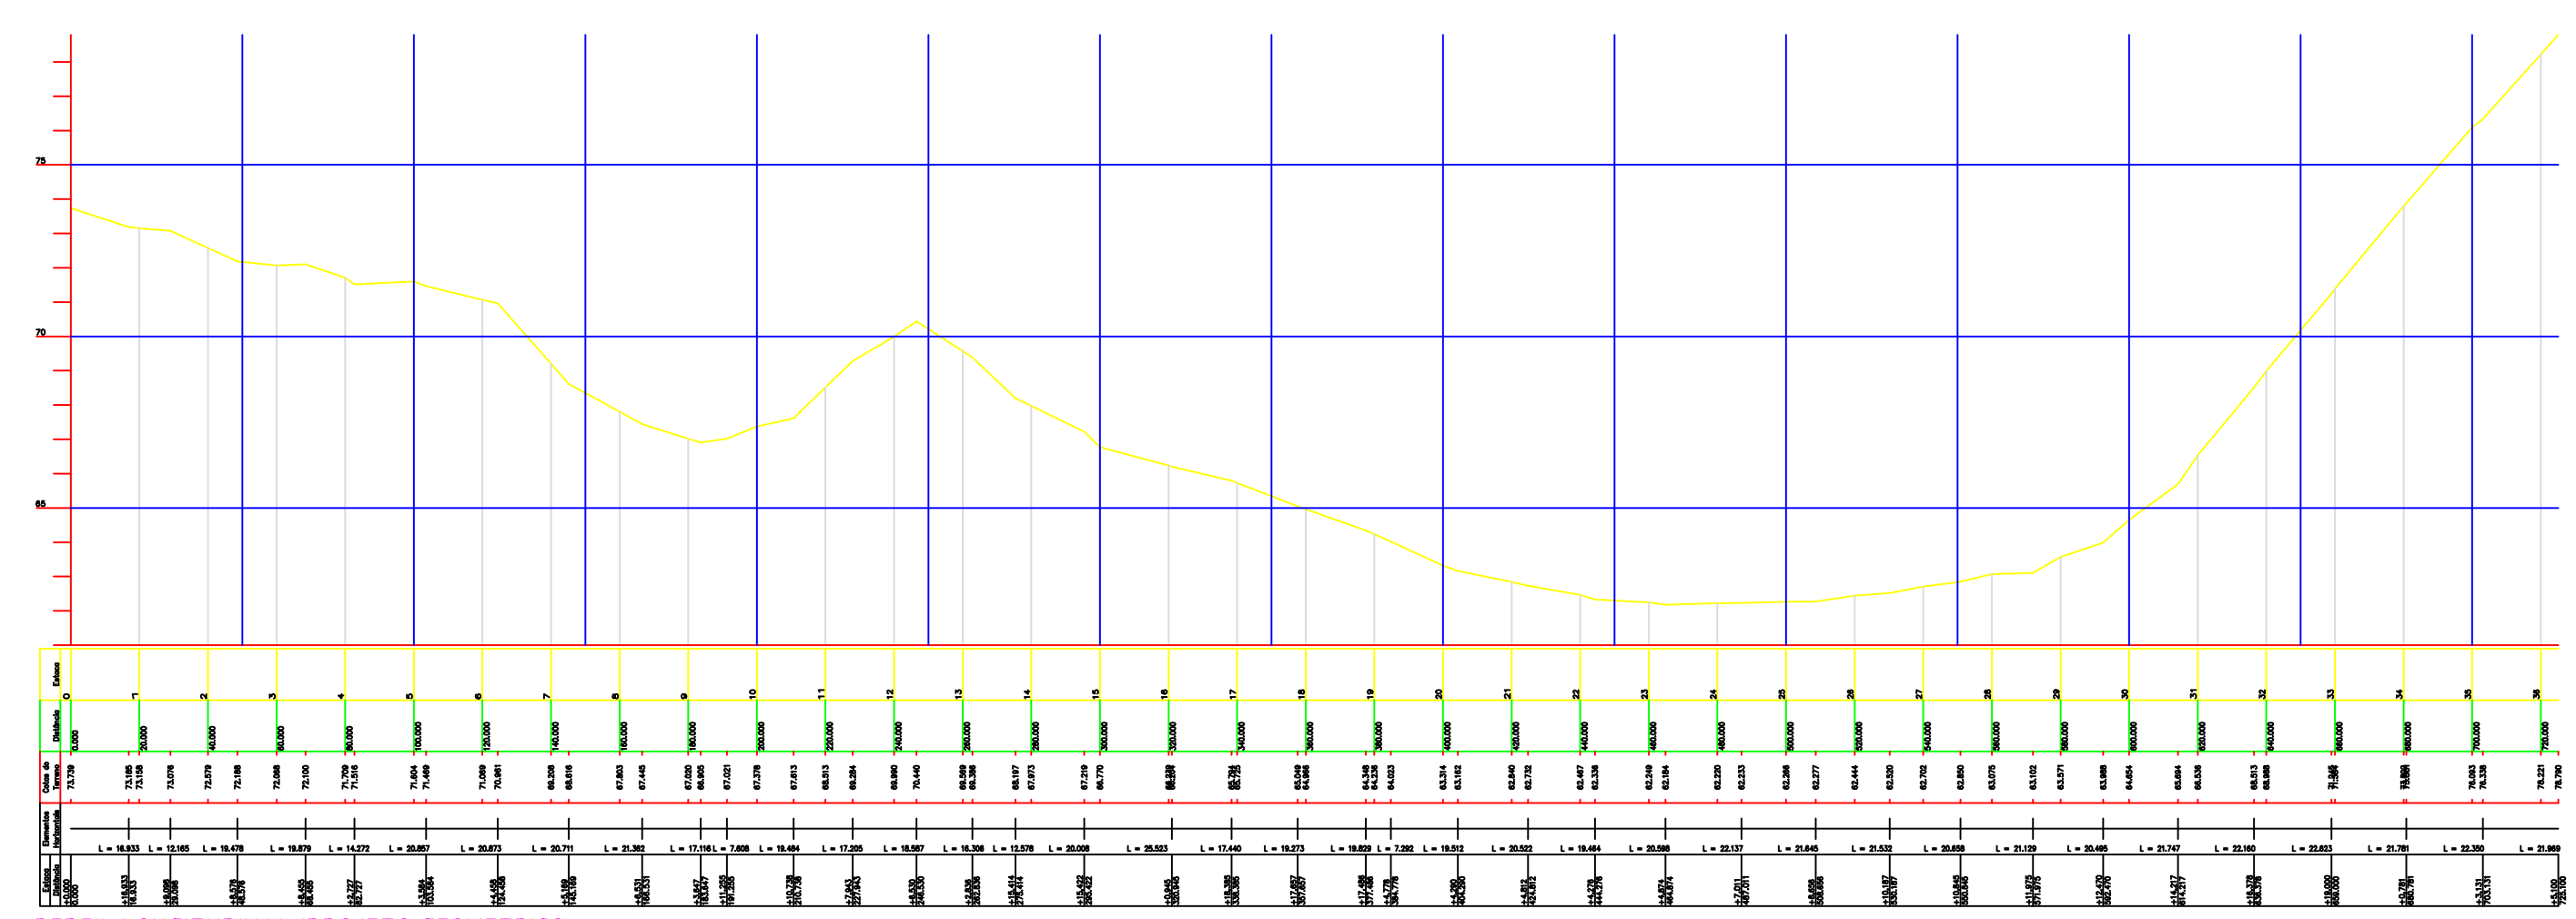

PERFIL LONGITUDINAL/PROJETO GEOMETRICO  
ESCALA: 1:100

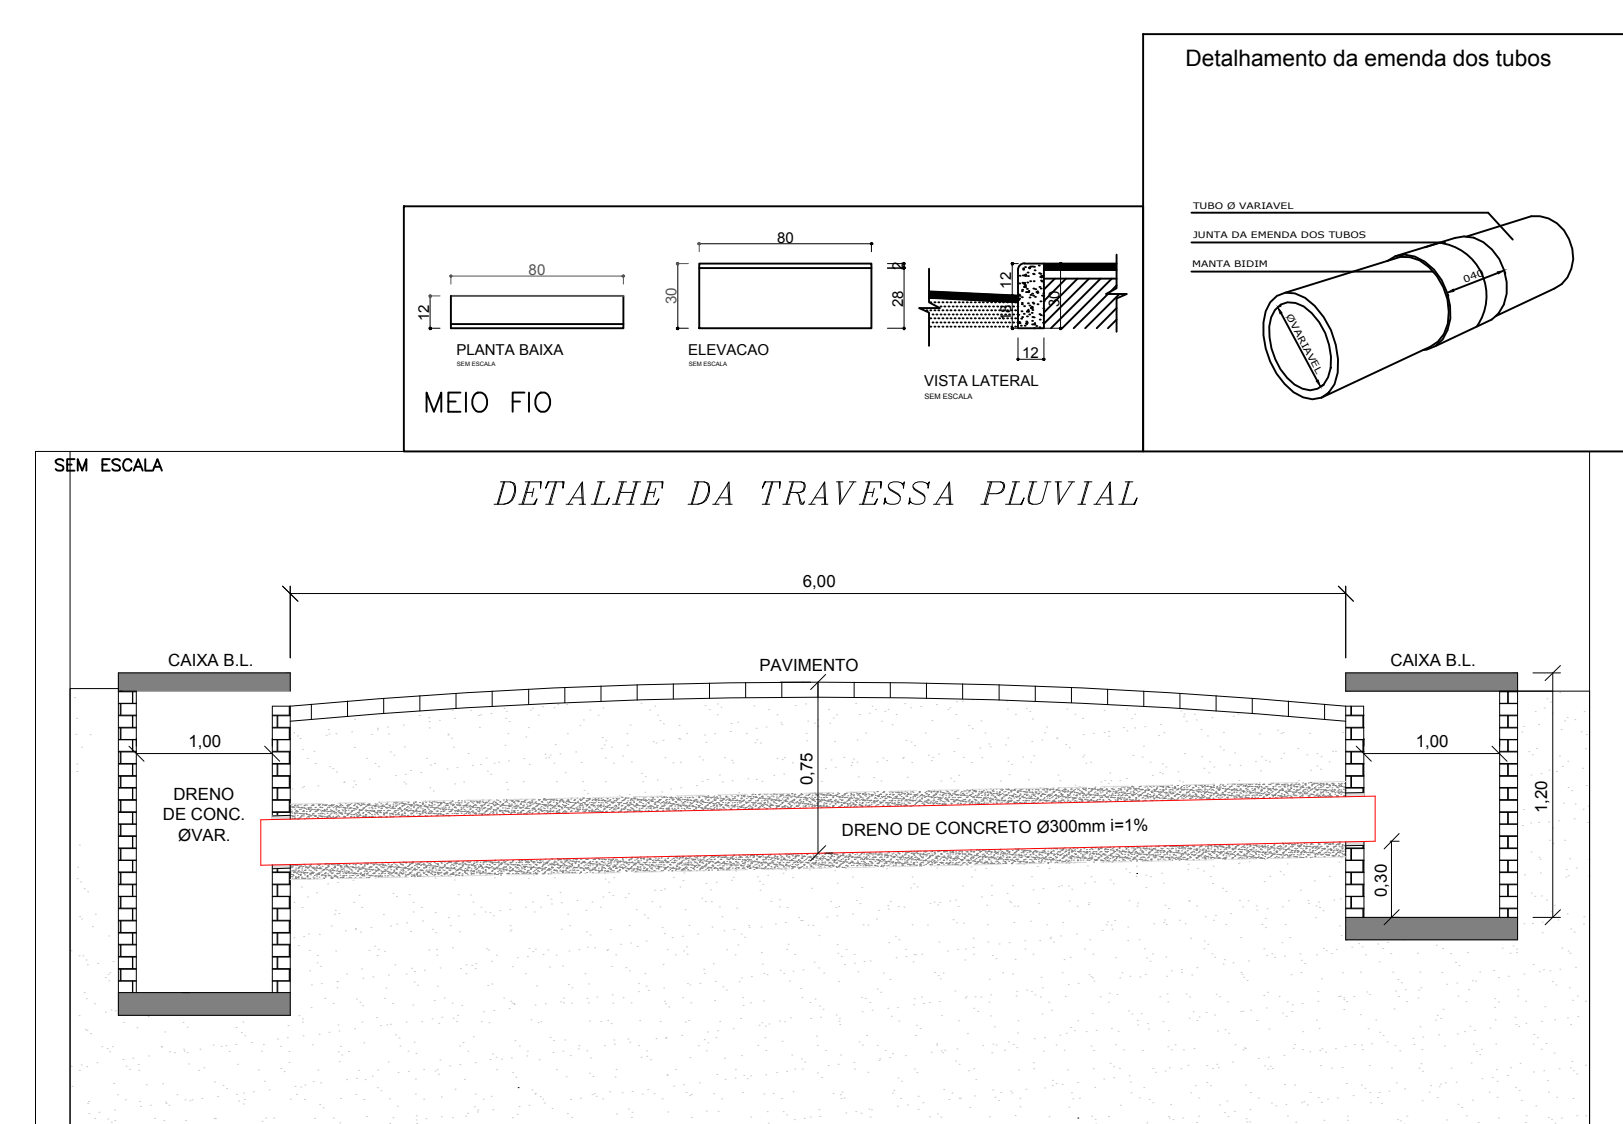

| Revisão | Descrição | Responsável | Data |
|---------|-----------|-------------|------|
|         |           |             |      |

República Federativa do Brasil  
 Estado de Santa Catarina  
 Município de Jaguaruna

**Título**  
**PROJETO BASICO DE RUA**



**Endereço da Obra**  
**RUA IDO GOMES DE CARVALHO, BOA VISTA - JAGUARUNA**

Associado: MUNICIPIO DE JAGUARUNA  
 CNPJ/MF - 82.928.698/0001-74

Resp. Projeto: MAXISOEL MARAGNO  
 Engenheiro Agrimensor - CREA/SC 087769-2




Desenho: MAXISOEL MARAGNO R0  
 Revisão: R0  
 Data: MAIO/2022  
 Escala: INDICADA  
 Folha Nº: 02/03



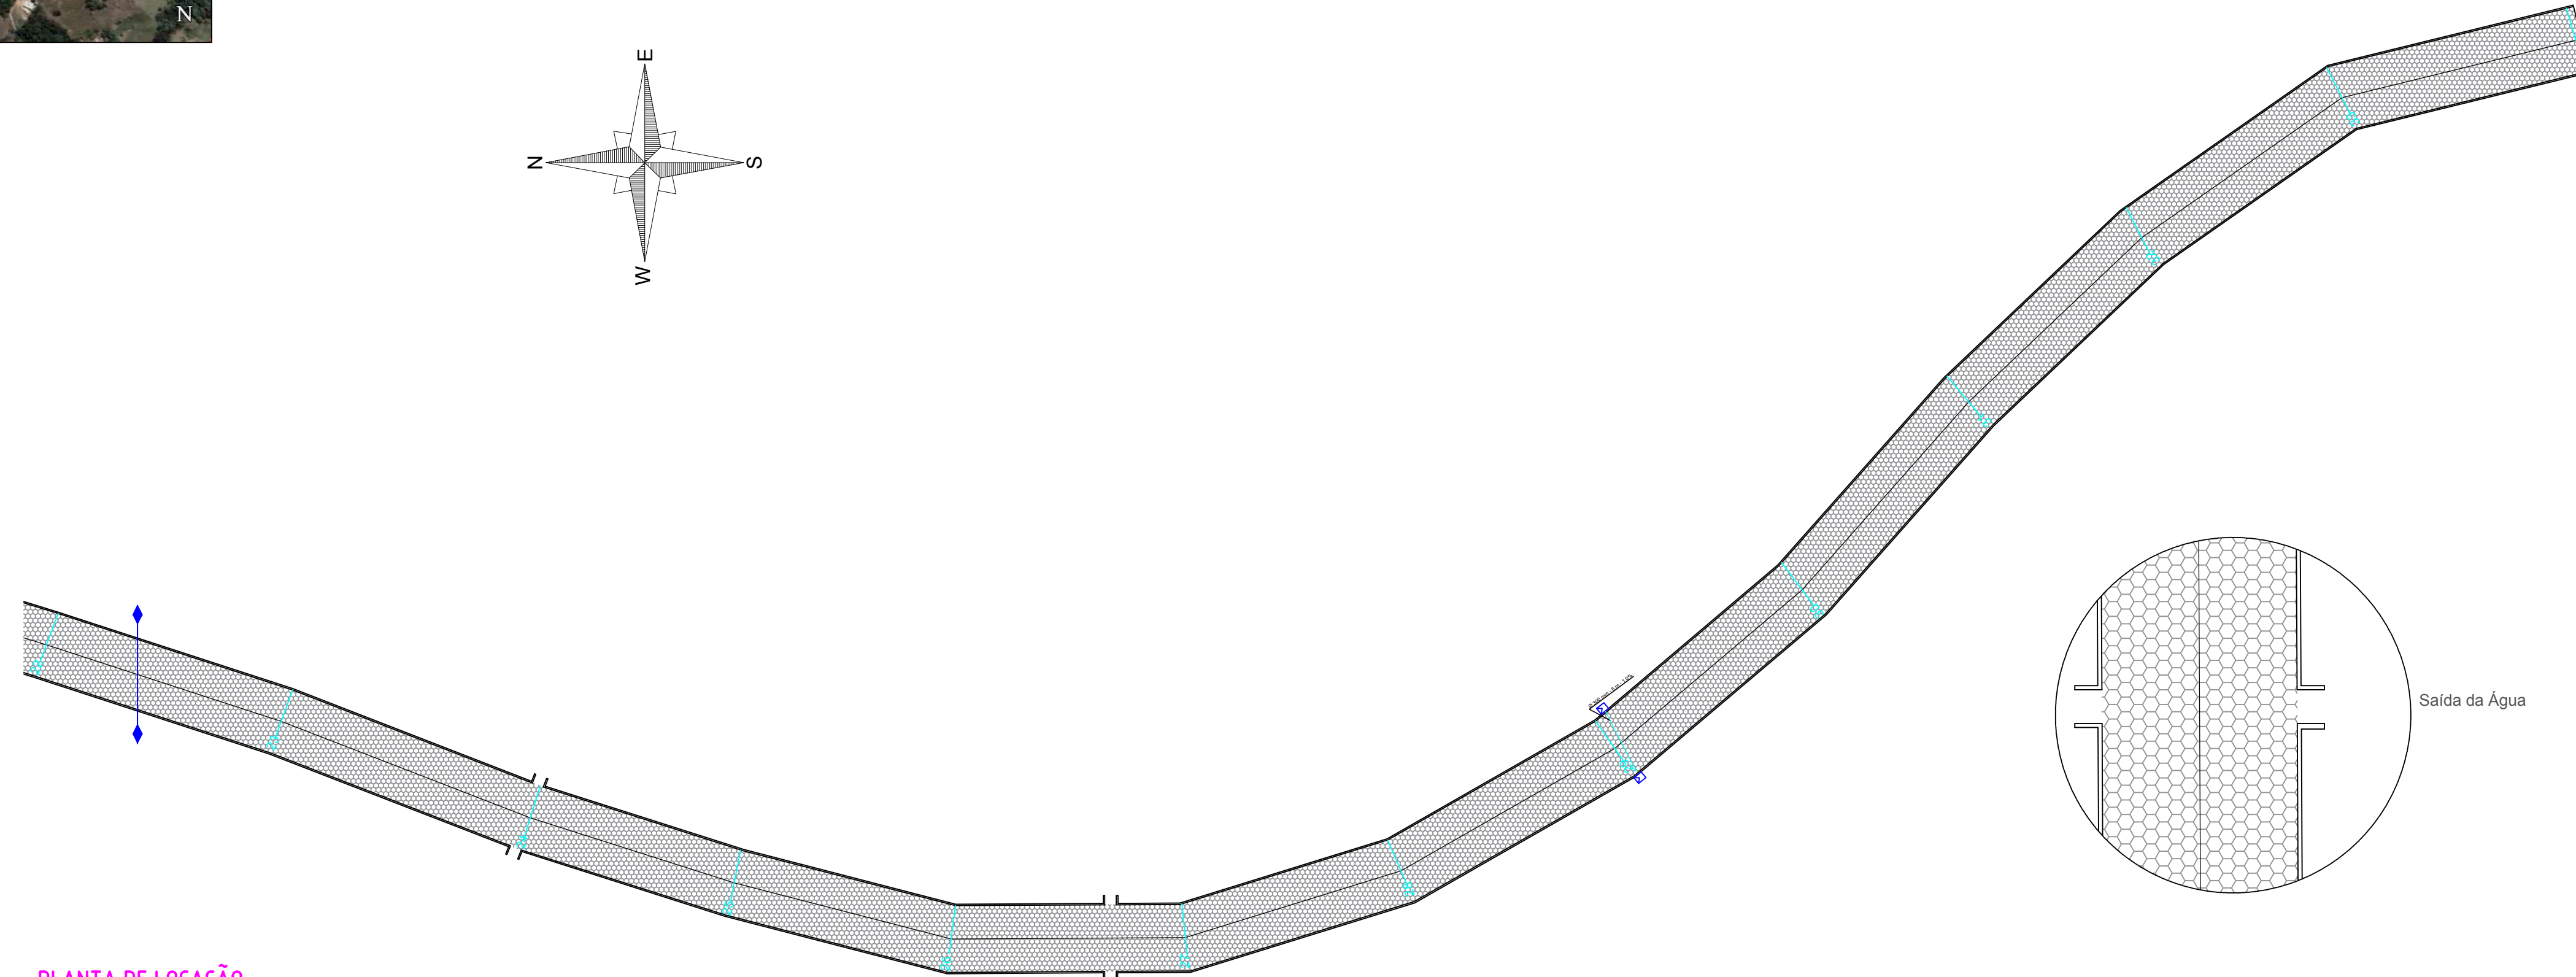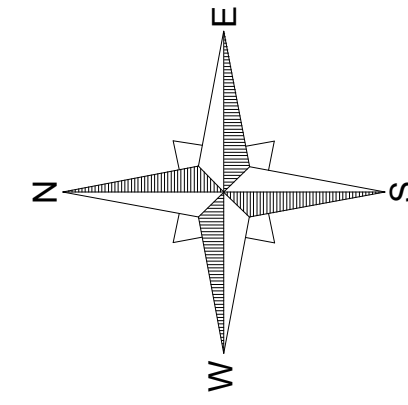


PLANTA DE LOCAÇÃO  
ESCALA: 1:500


BOCA DE LOBO

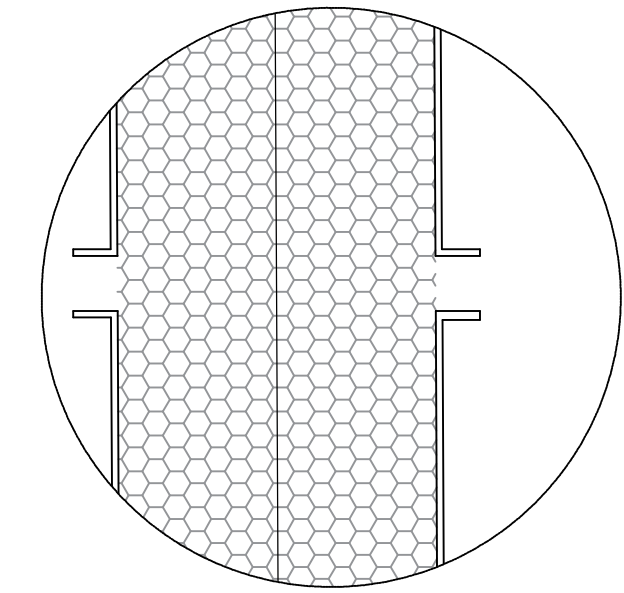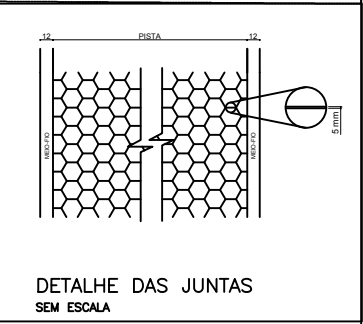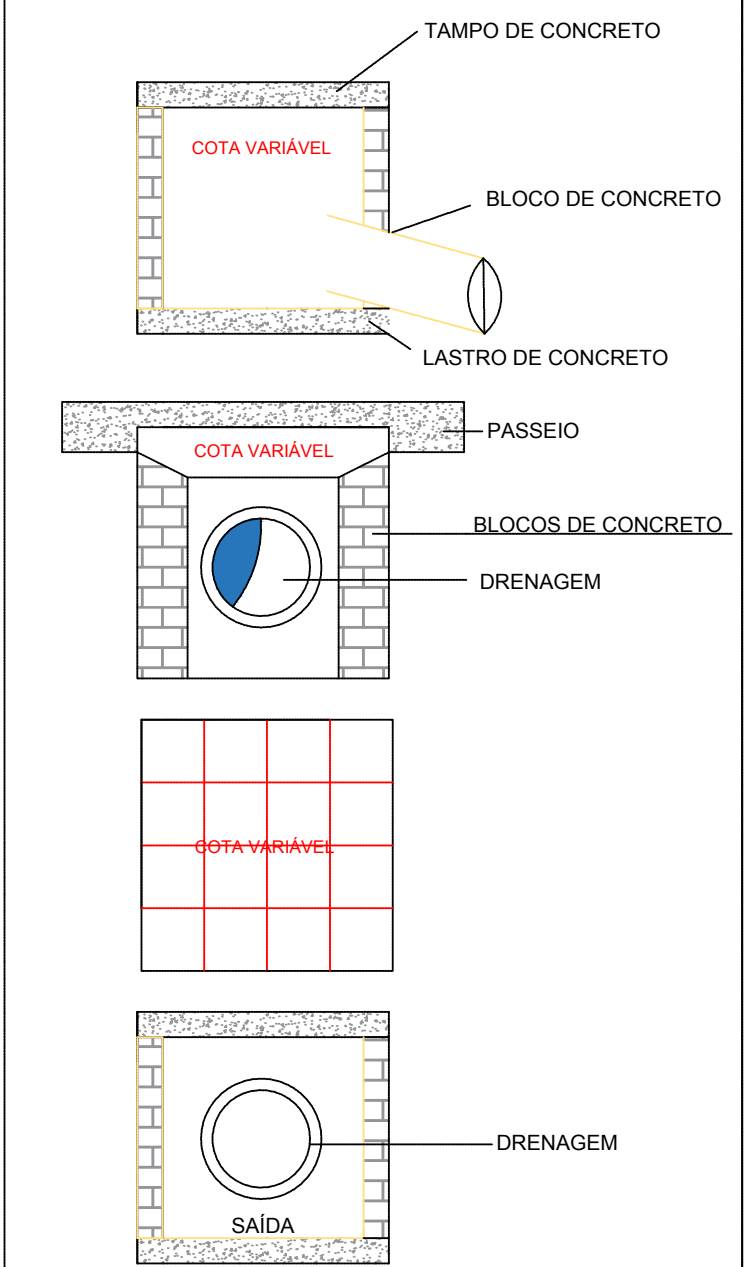

Saída da Água

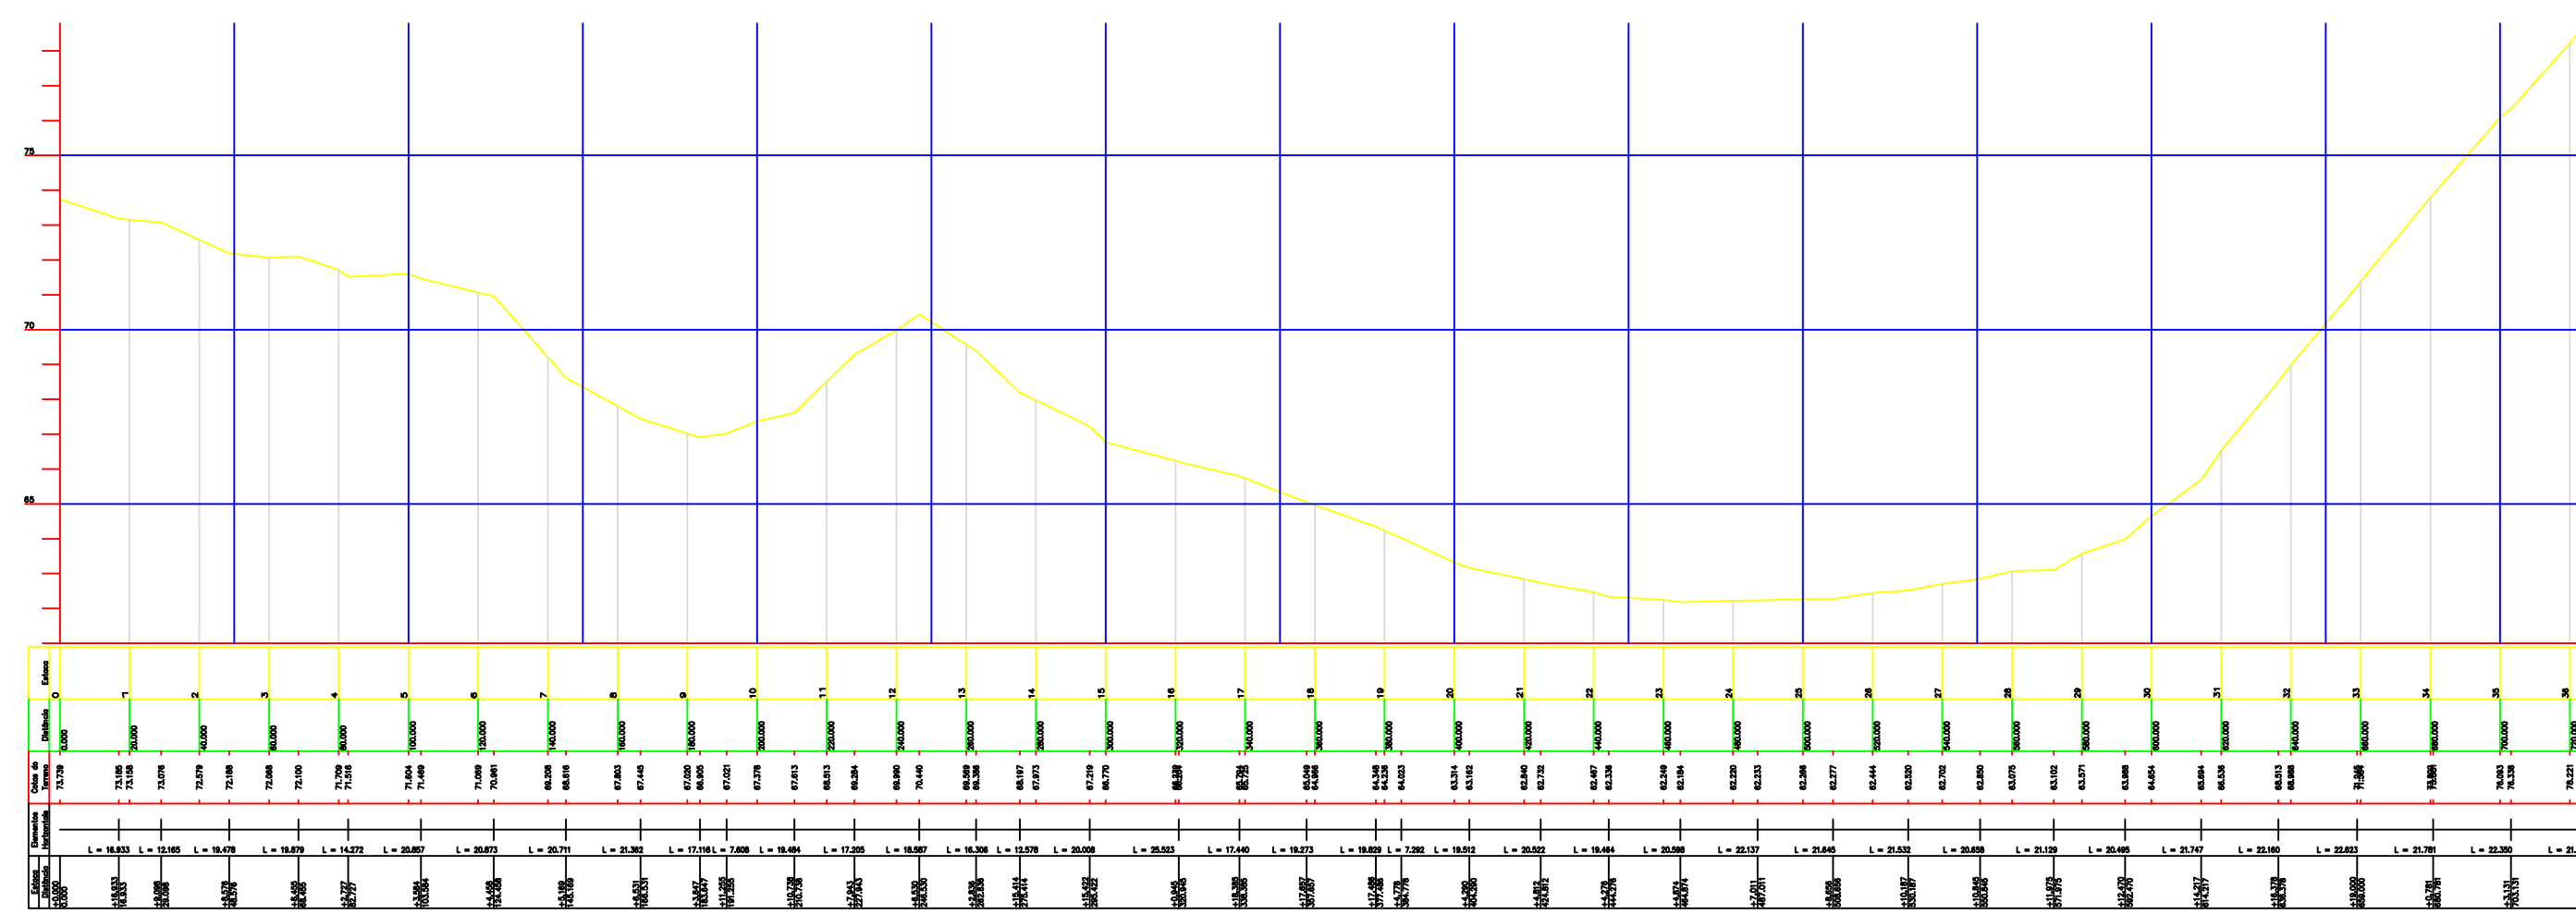

PERFIL LONGITUDINAL/PROJETO GEOMETRICO  
ESCALA: 1:100

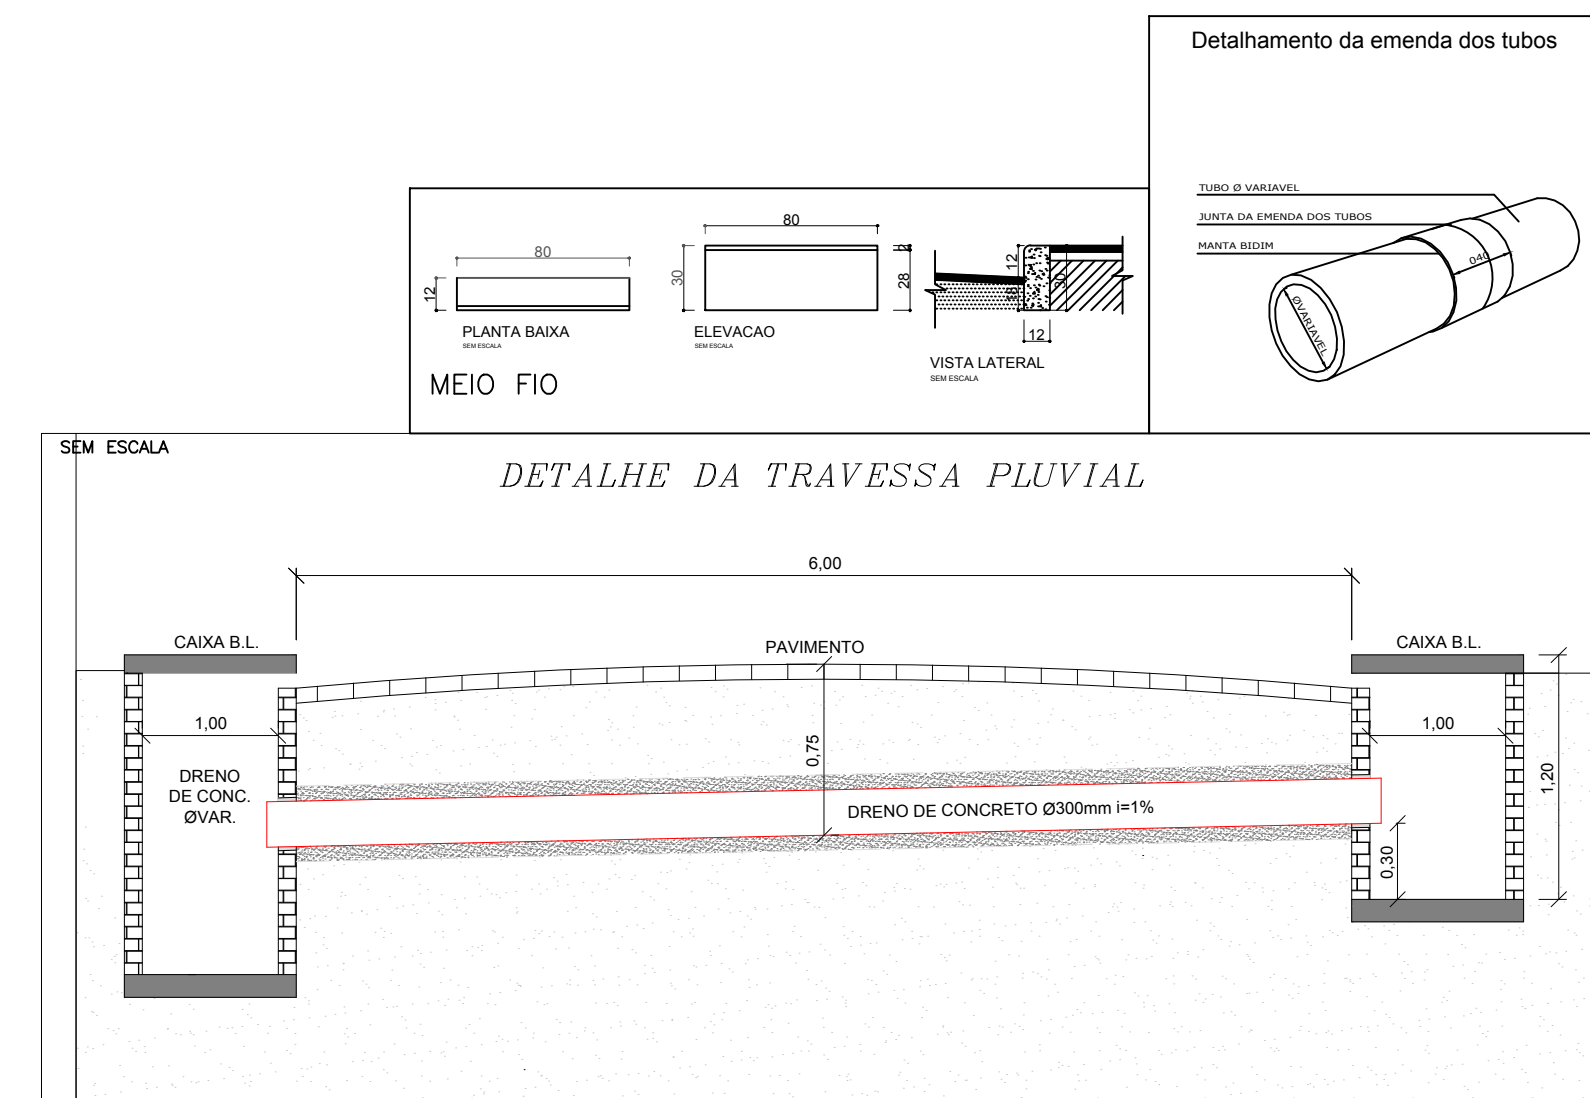

| Revisão | Descrição | Responsável | Data |
|---------|-----------|-------------|------|
|         |           |             |      |

REPÚBLICA FEDERATIVA DO BRASIL  
ESTADO DE SANTA CATARINA  
MUNICÍPIO DE JAGUARUNA

Título  
**PROJETO BASICO DE RUA**  
Endereço da Obra  
**RUA IDO GOMES DE CARVALHO, BOA VISTA - JAGUARUNA**

Associado  
**MUNICÍPIO DE JAGUARUNA**  
CNPJ/MF - 82.928.698/0001-74

Resp. Projeto  
**MAXISOEL MARAGNO**  
Engenheiro Agrimensor - CREA/SC 087769-2

Desenho  
**MAXISOEL MARAGNO**

Revisão  
**R0**

Data  
**MAIO/2022**

Escala  
**INDICADA**

Folha Nº  
**03**