

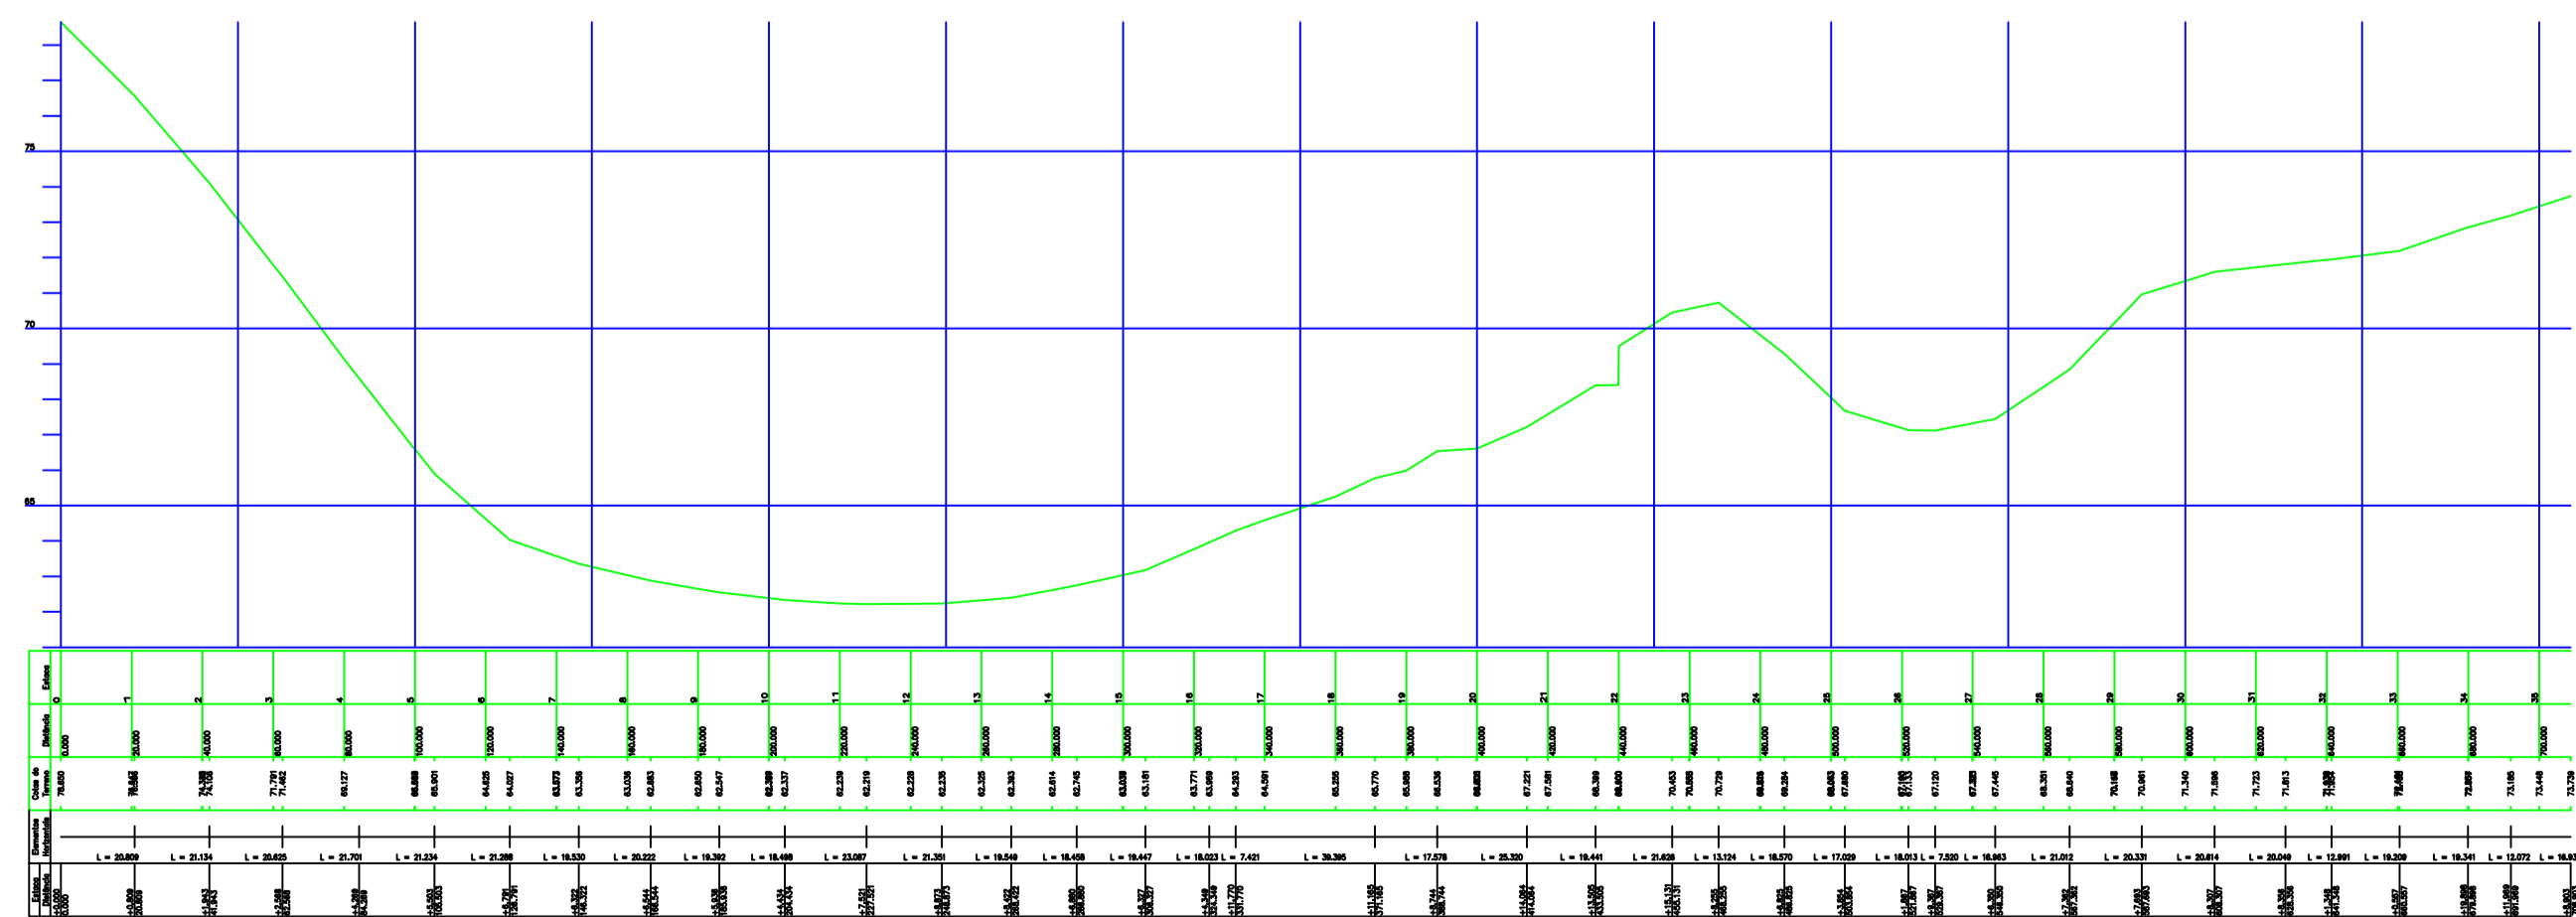
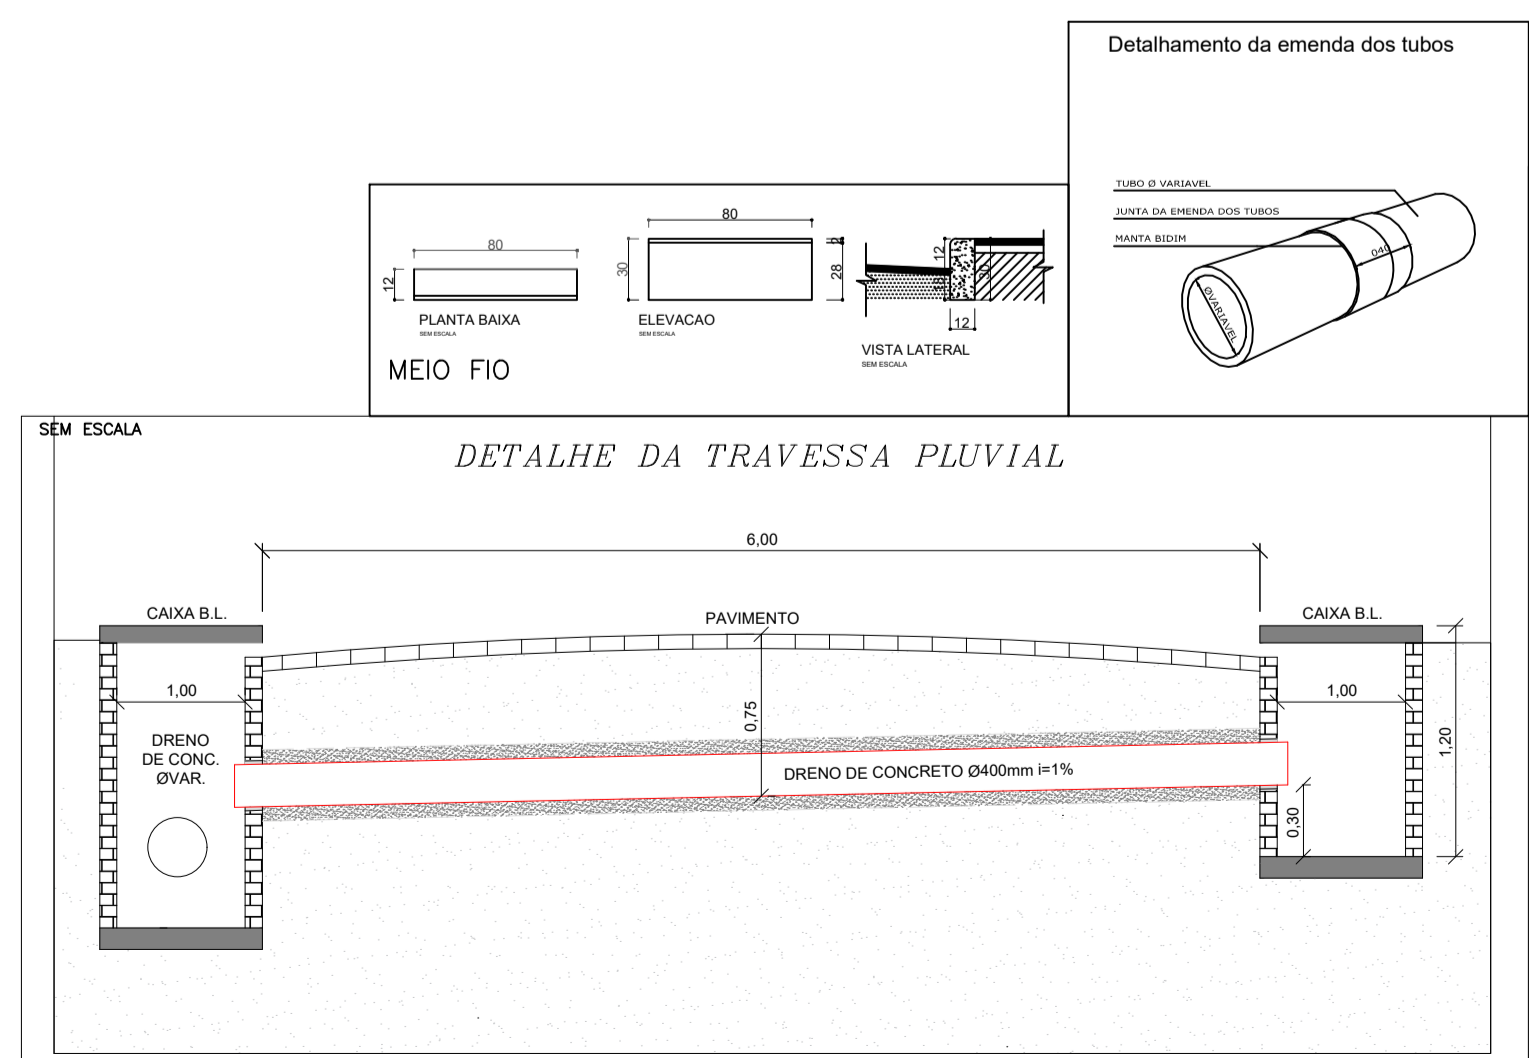


PLANTA DE LOCAÇÃO

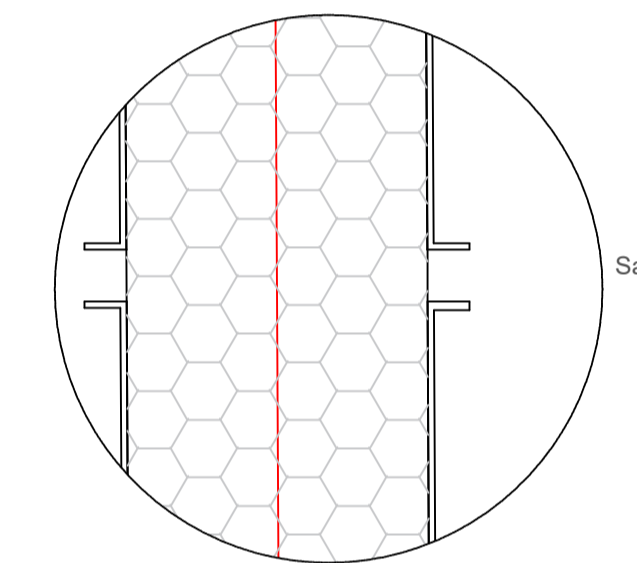

PERFIL LONGITUDINAL/PROJETO GEOMETRICO

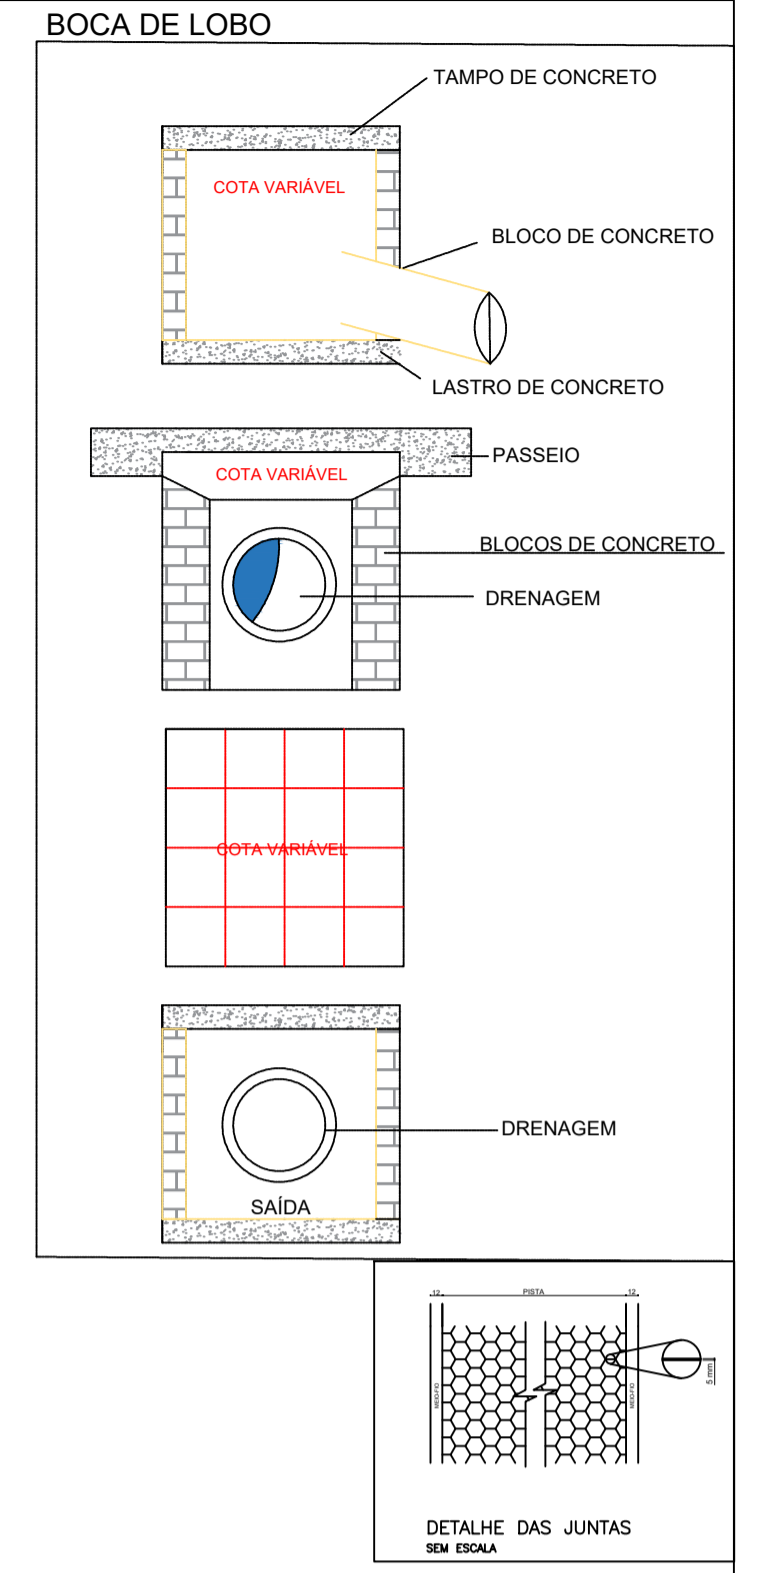

Revisão	Descrição	Responsável	Data


República Federativa do Brasil
 Estado de Santa Catarina
 Município de Jaguaruna

PROJETO BASICO DE RUA


Endereço da Obra: **RUA IDO GOMES DE CARVALHO, BOA VISTA - JAGUARUNA**

Associado: **MAXISOEL MARAGNO**
 Resp. Projeto: **MAXISOEL MARAGNO**
 Assinado de forma digital por LAERTE SILVA DOS SANTOS:06166176902
 Data: 2022.07.29 14:28:46 -03'00'





Desenho: **MAXISOEL MARAGNO** R0
 Revisão: **MAIO/2022**
 Escala: **INDICADA**
 Folha Nº: **01**

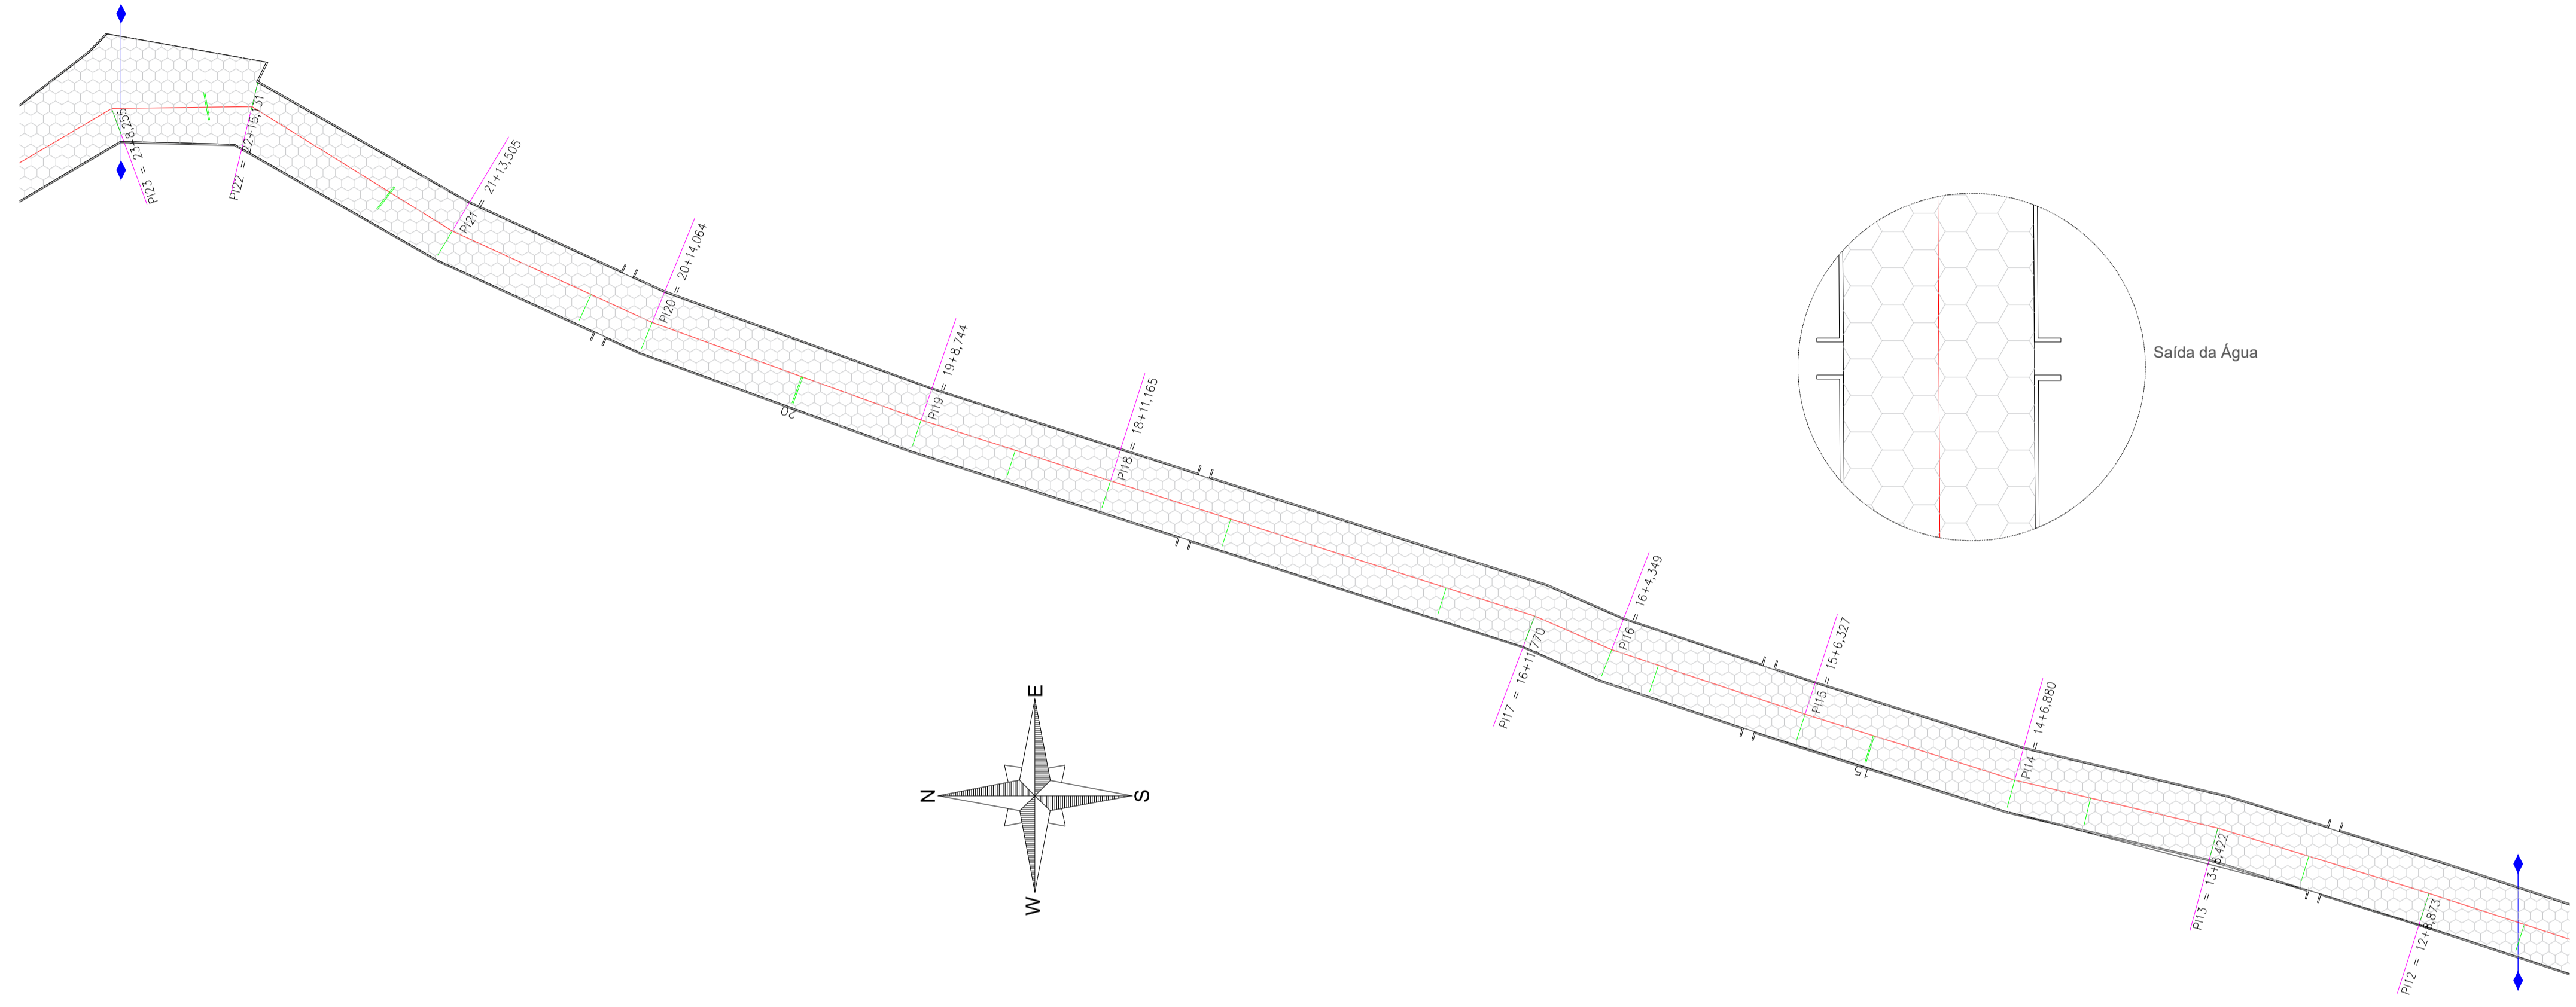

PLANTA DE LOCAÇÃO
ESCALA: 1:500




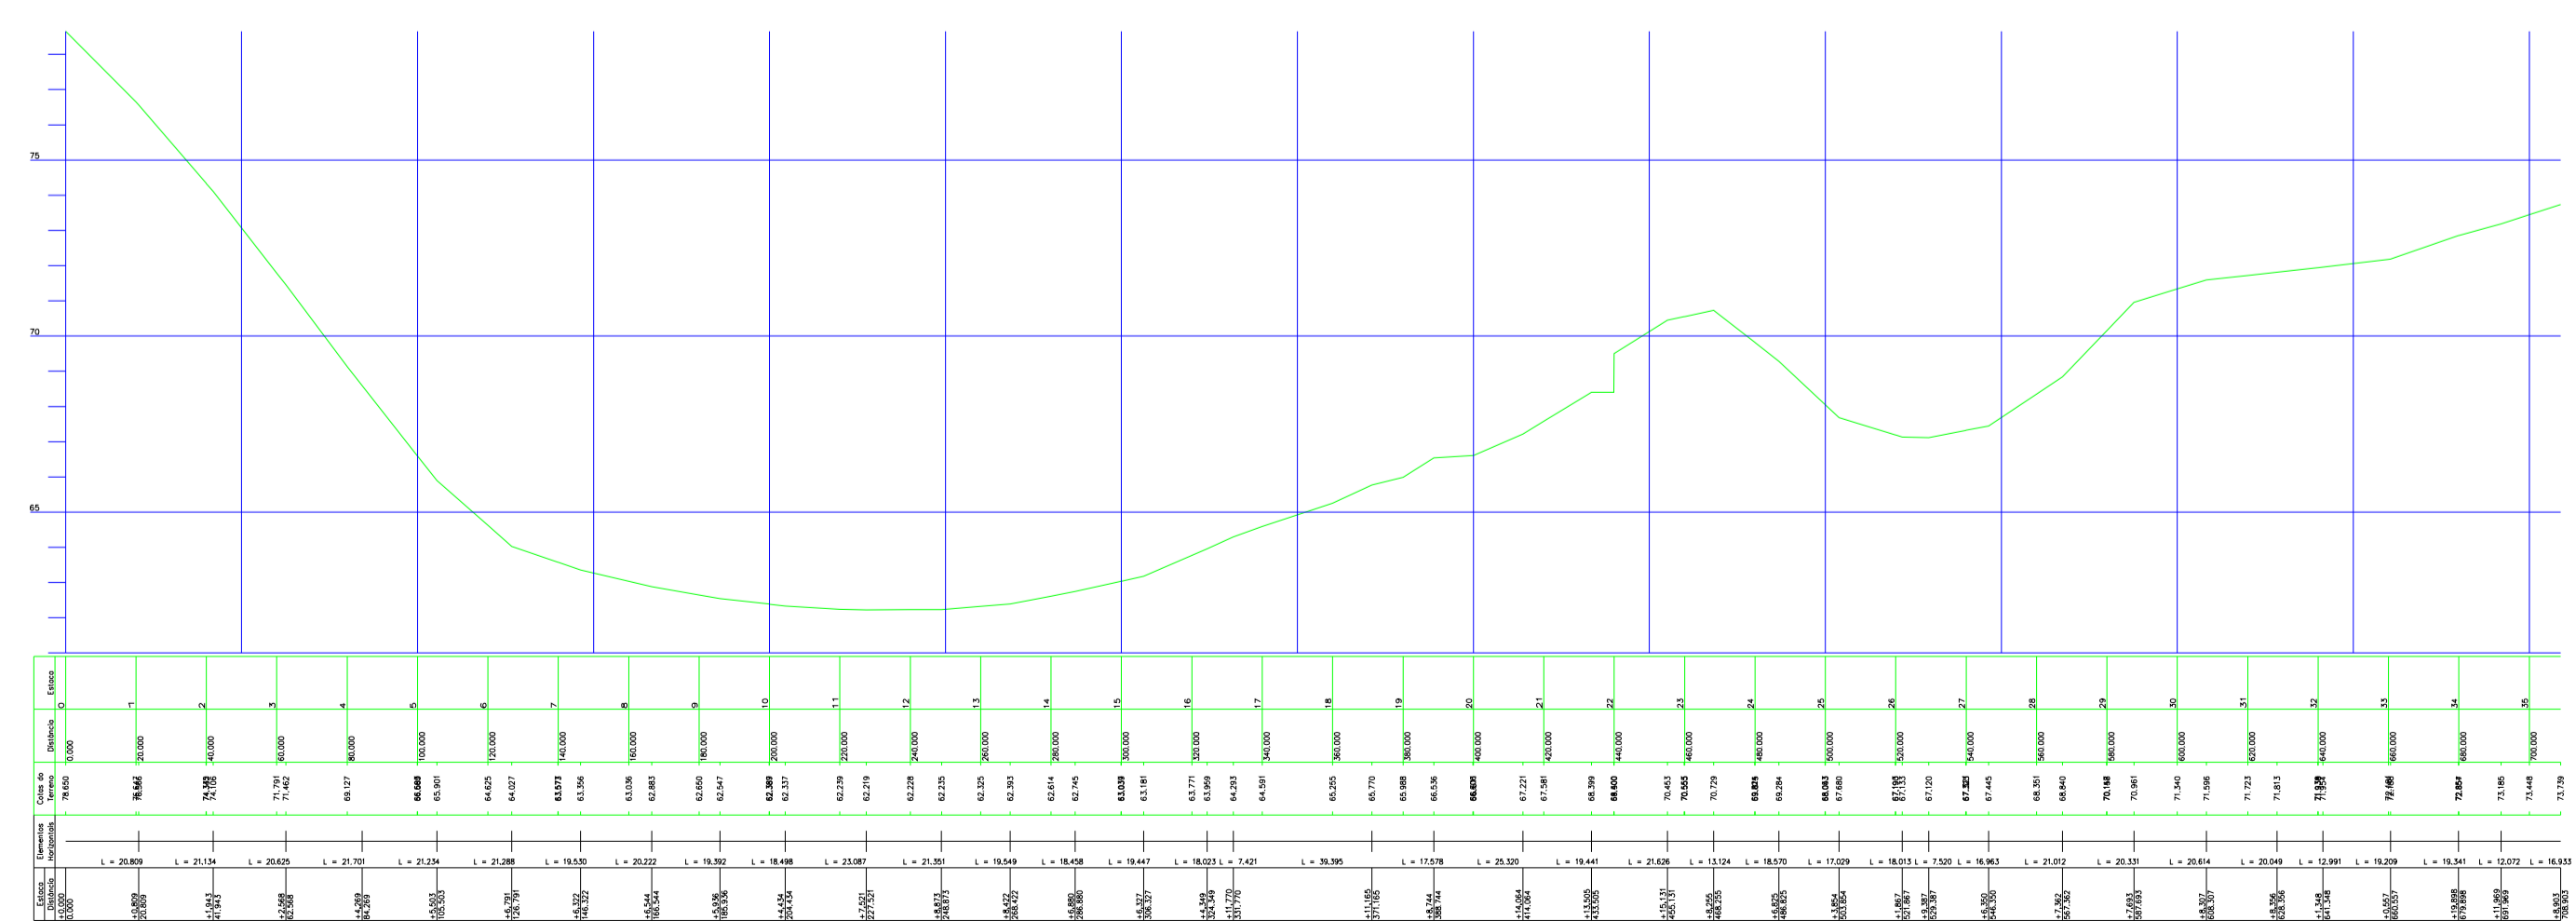


PERFIL LONGITUDINAL/PROJETO GEOMETRICO
ESCALA: 1:100

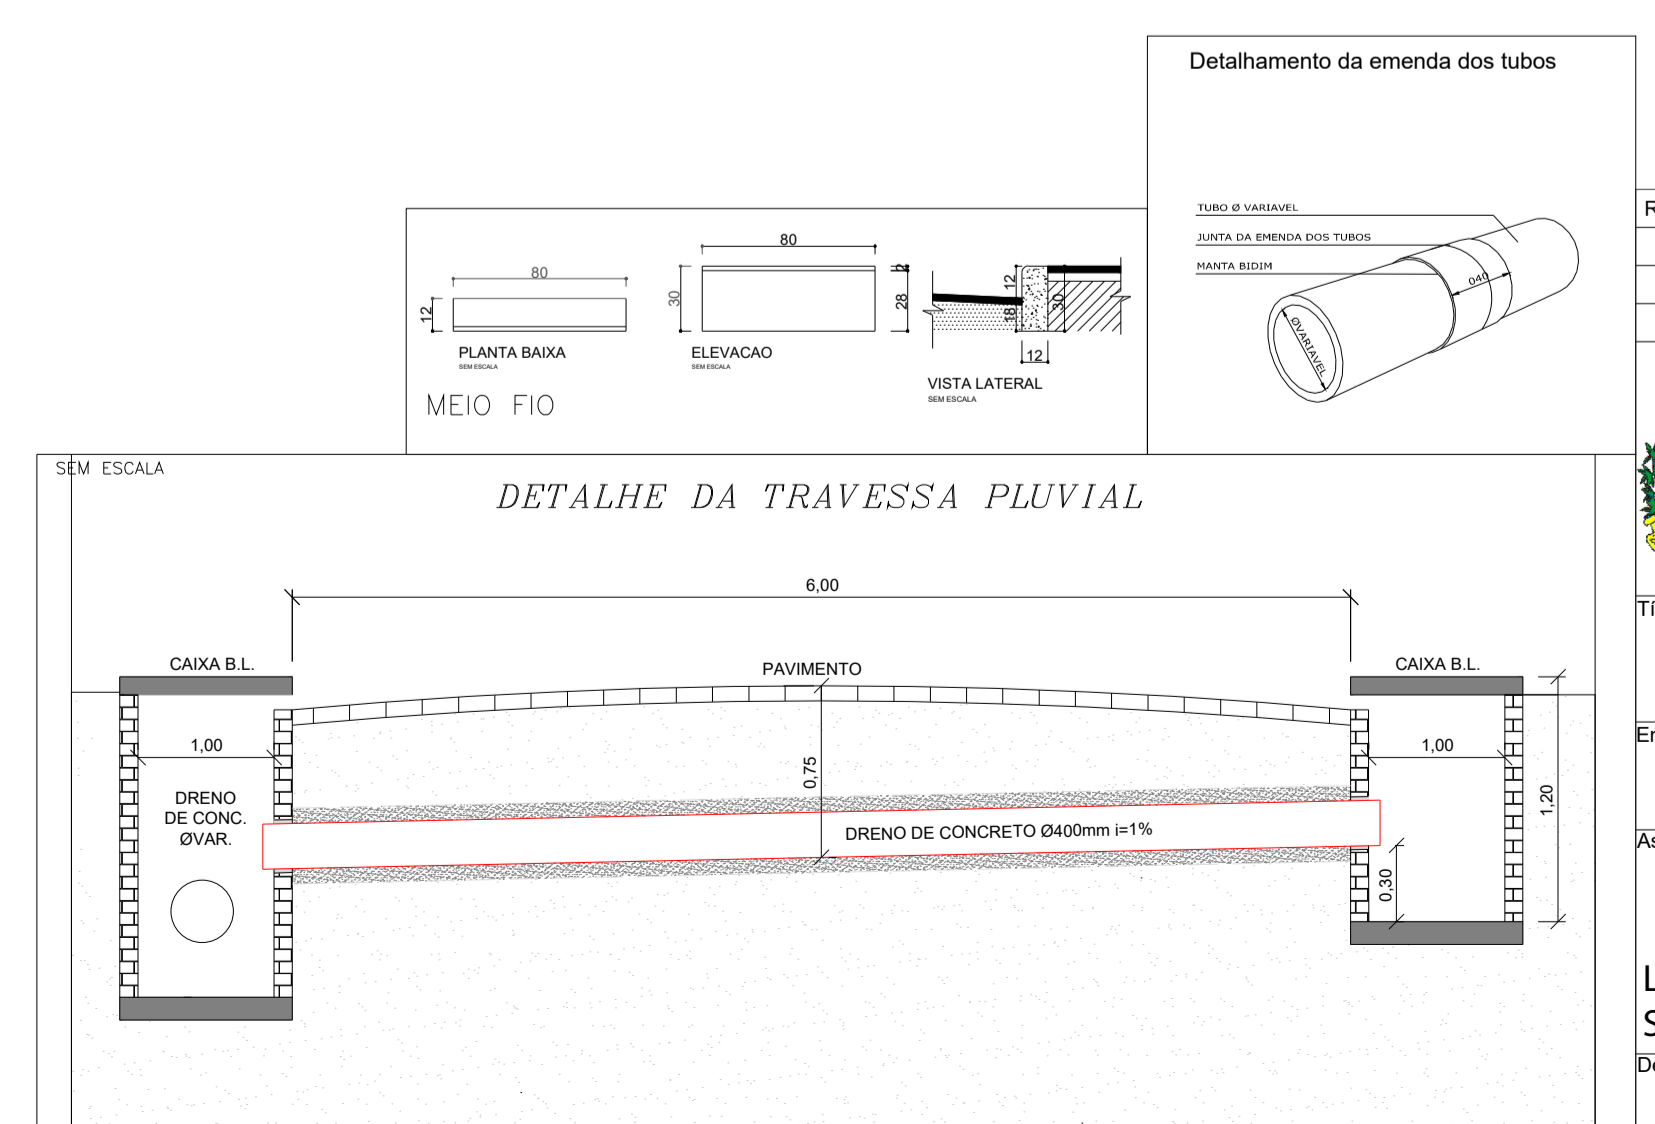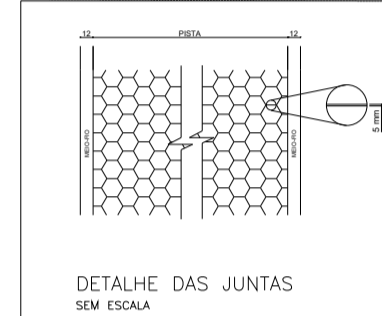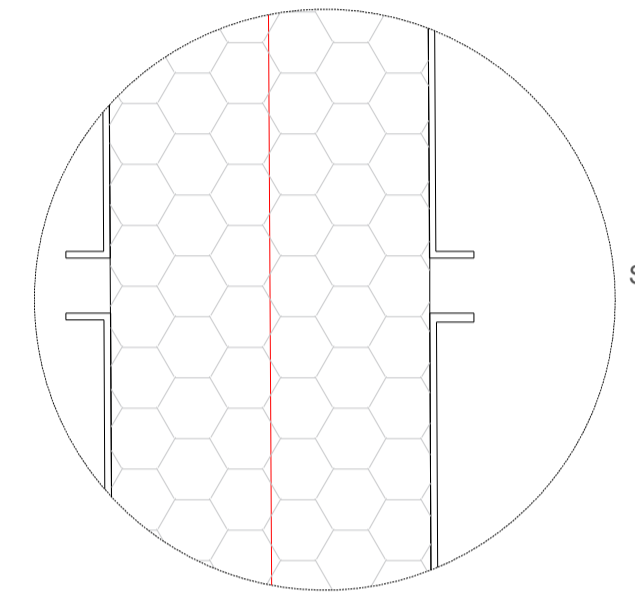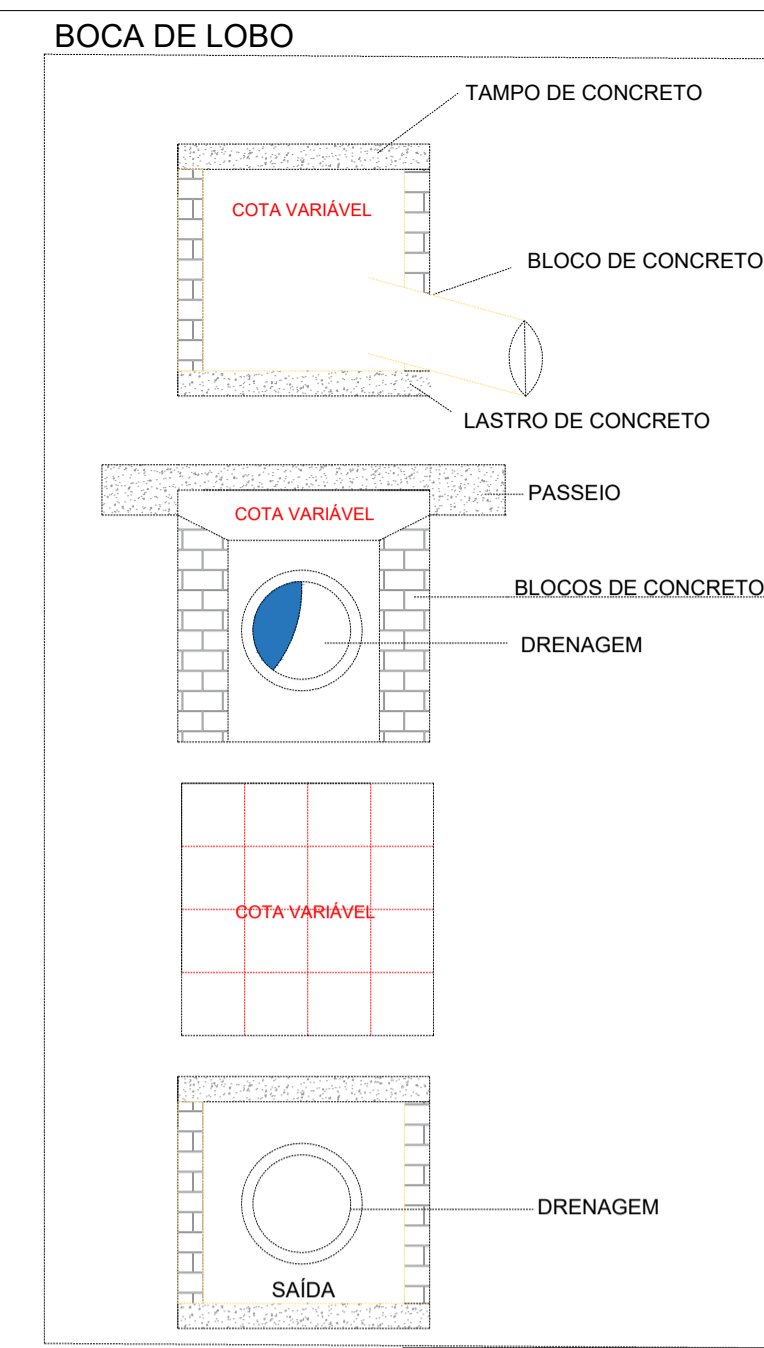


Revisão	Descrição	Responsável	Data

 REPÚBLICA FEDERATIVA DO BRASIL ESTADO DE SANTA CATARINA MUNICÍPIO DE JAGUARUNA				
PROJETO BÁSICO DE RUA				
Endereço da Obra RUA IDO GOMES DE CARVALHO, BOA VISTA - JAGUARUNA				
Associado MUNICÍPIO DE JAGUARUNA CNPJ/MF - 82.928.698/0001-74 LAERTE SILVA DOS SANTOS:06166176902 Assinado de forma digital por LAERTE SILVA DOS SANTOS:06166176902. Dados: 2022.07.29 14:33:58 -03'00'	Documento assinado digitalmente MAXISOEL MARAGNO Data: 2022.07.29 08:42:43-0300 Verifique em https://verificador.dl.br Resp. Projeto MAXISOEL MARAGNO Engenheiro Agrimensor - CREA/SC 087769-2			
Desenho MAXISOEL MARAGNO	Revisão R0	Data MAIO/2022	Escala INDICADA	Folha Nº 02

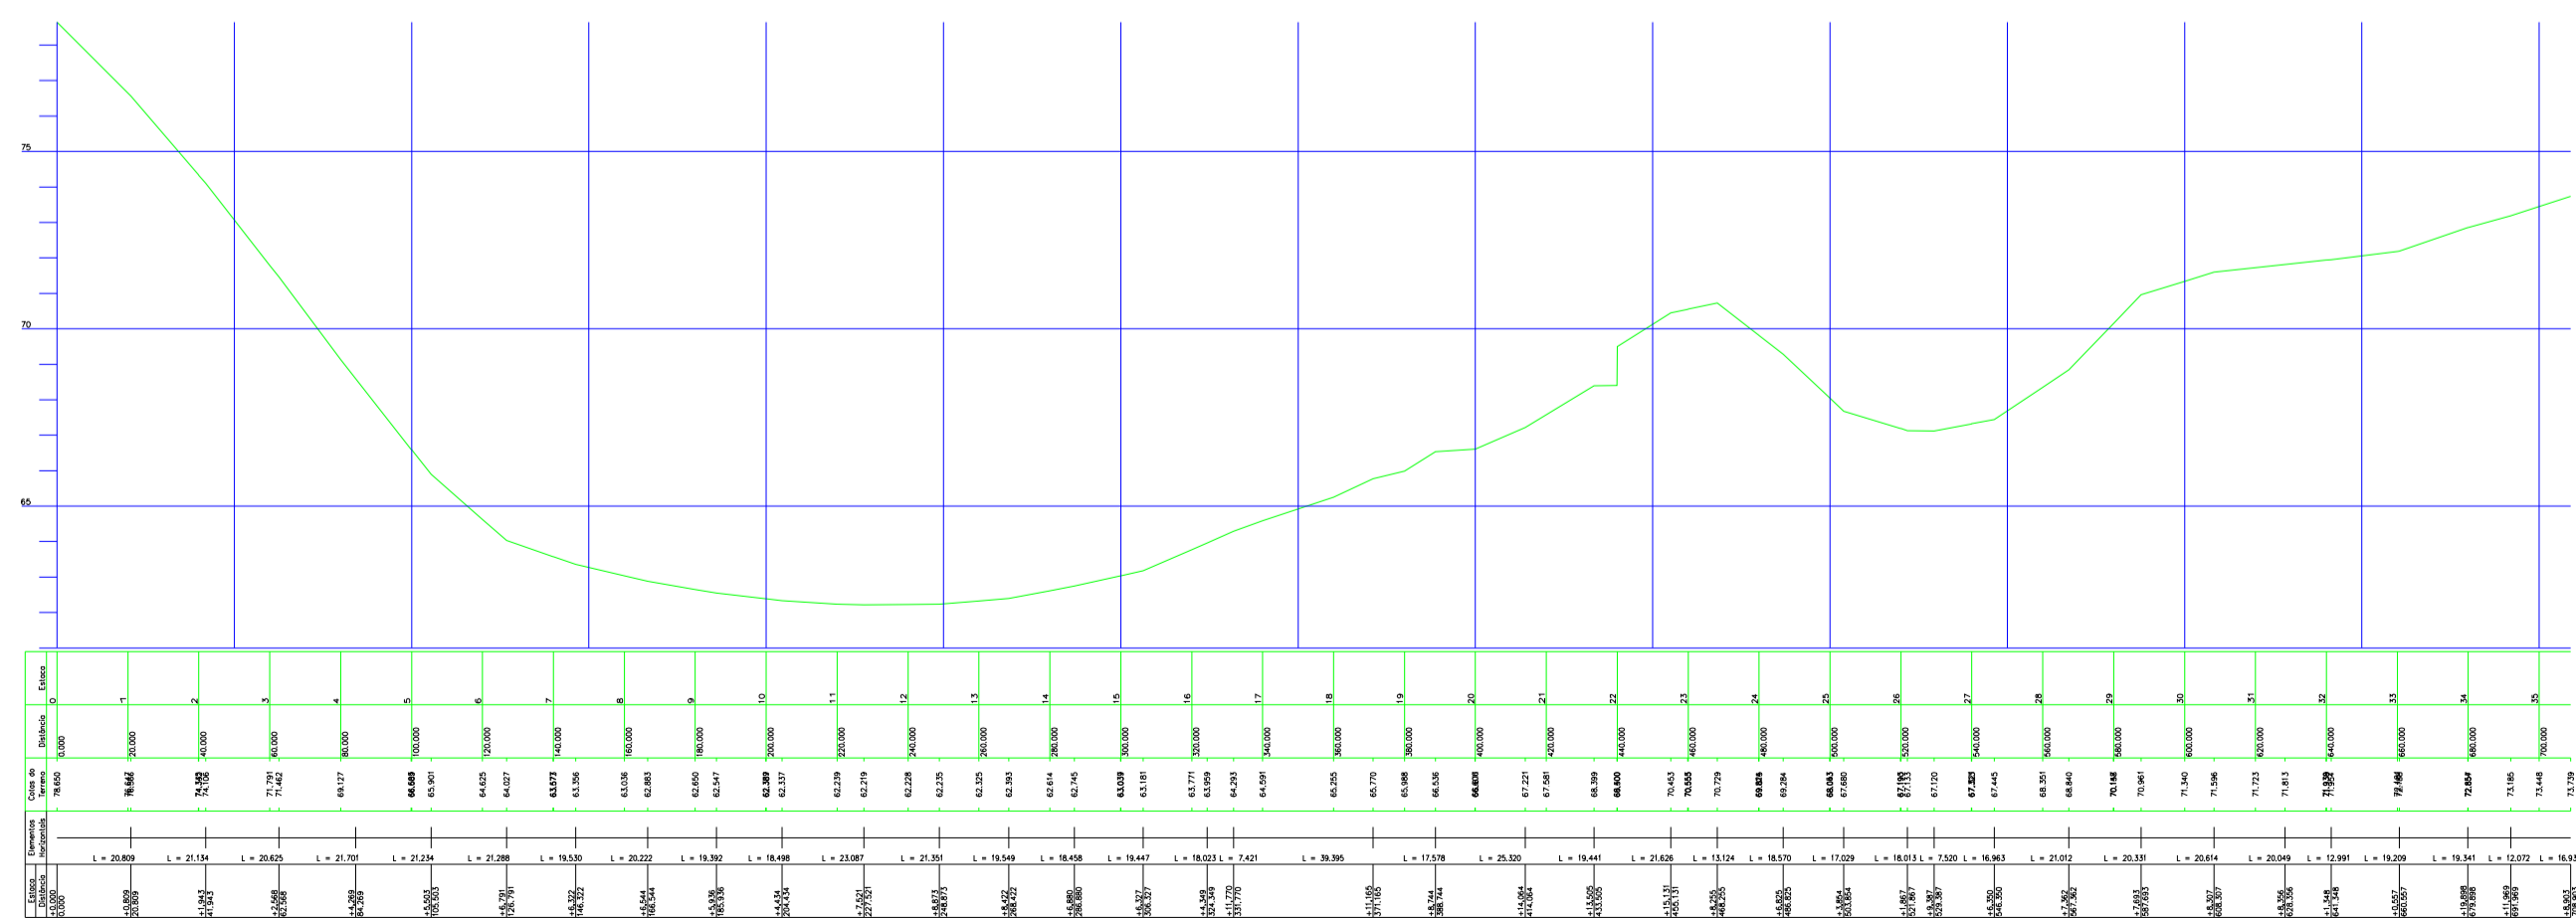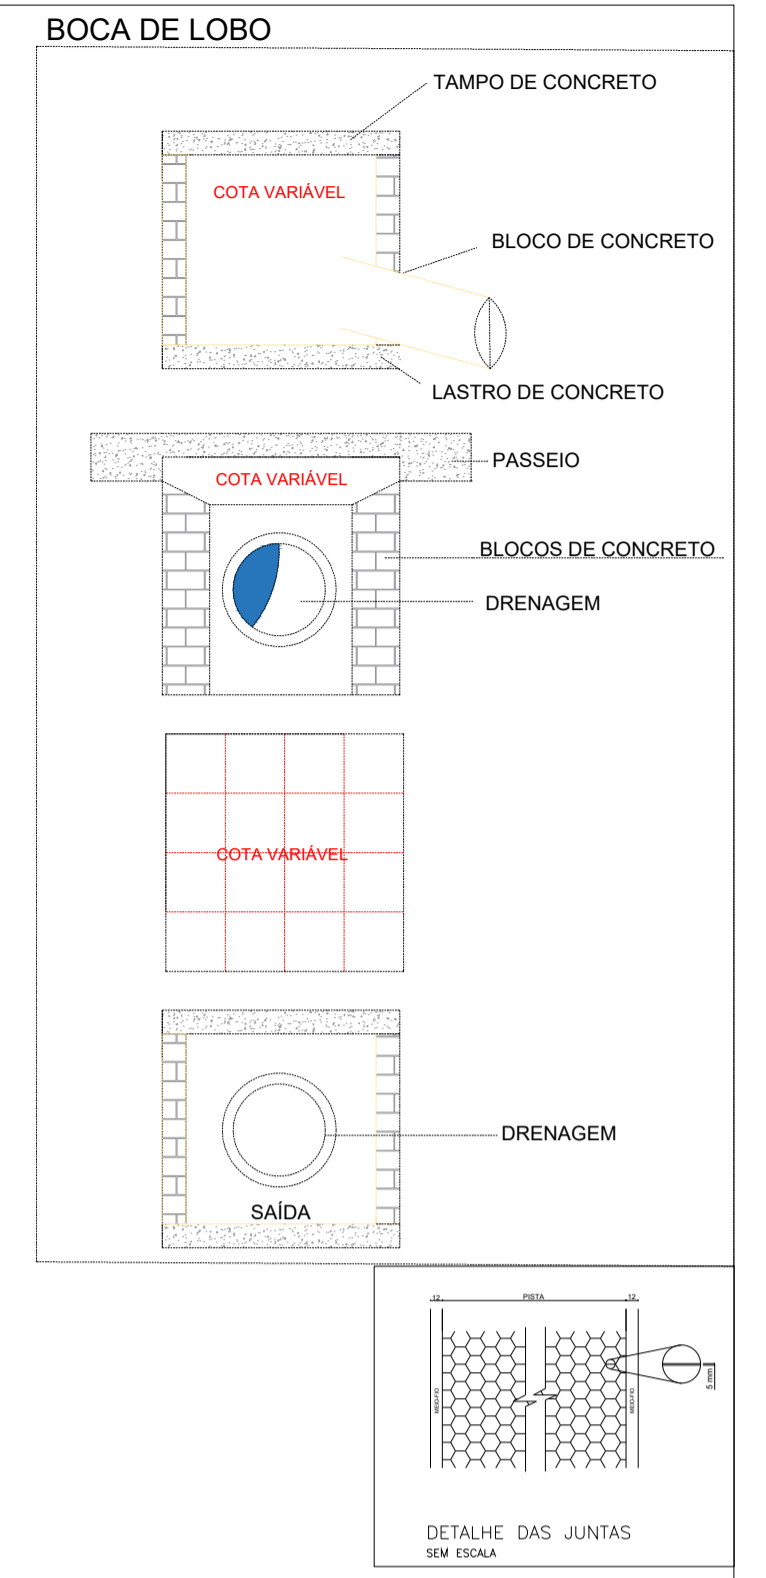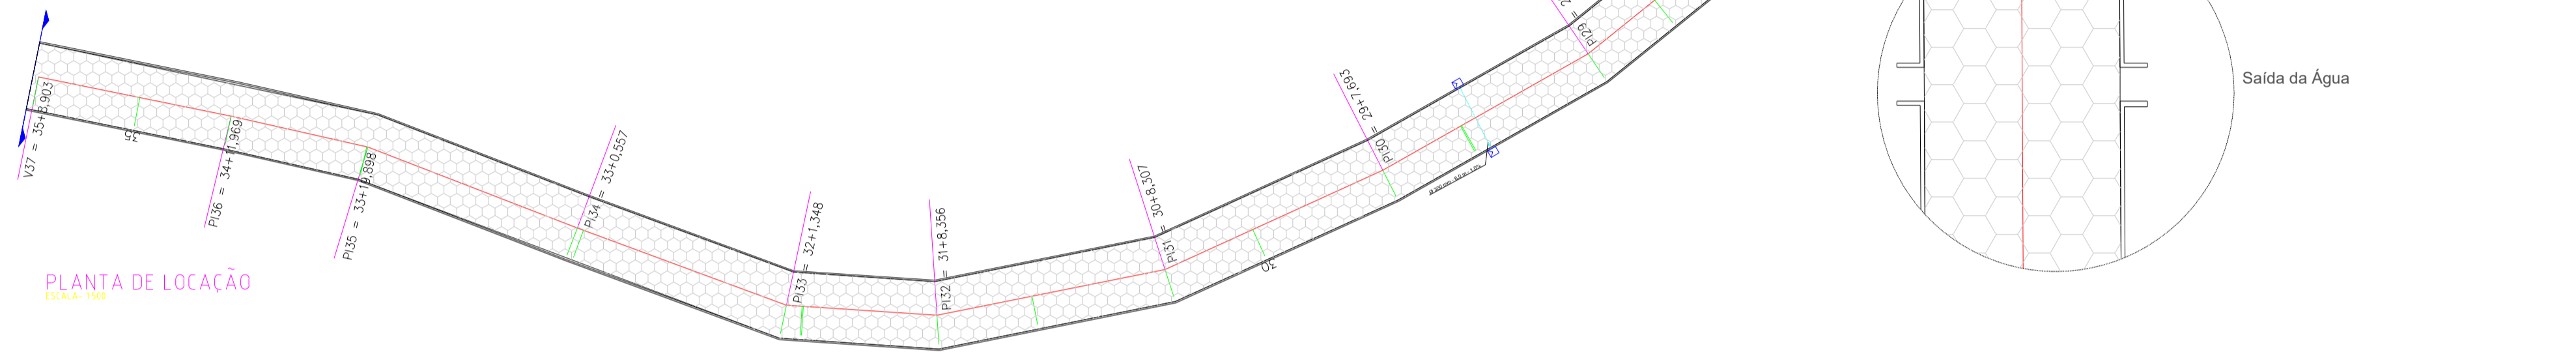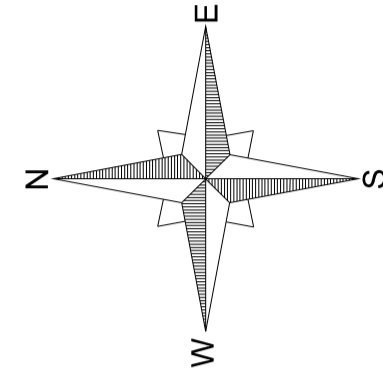

PERFIL LONGITUDINAL/PROJETO GEOMETRICO
ESCALA: 1:100

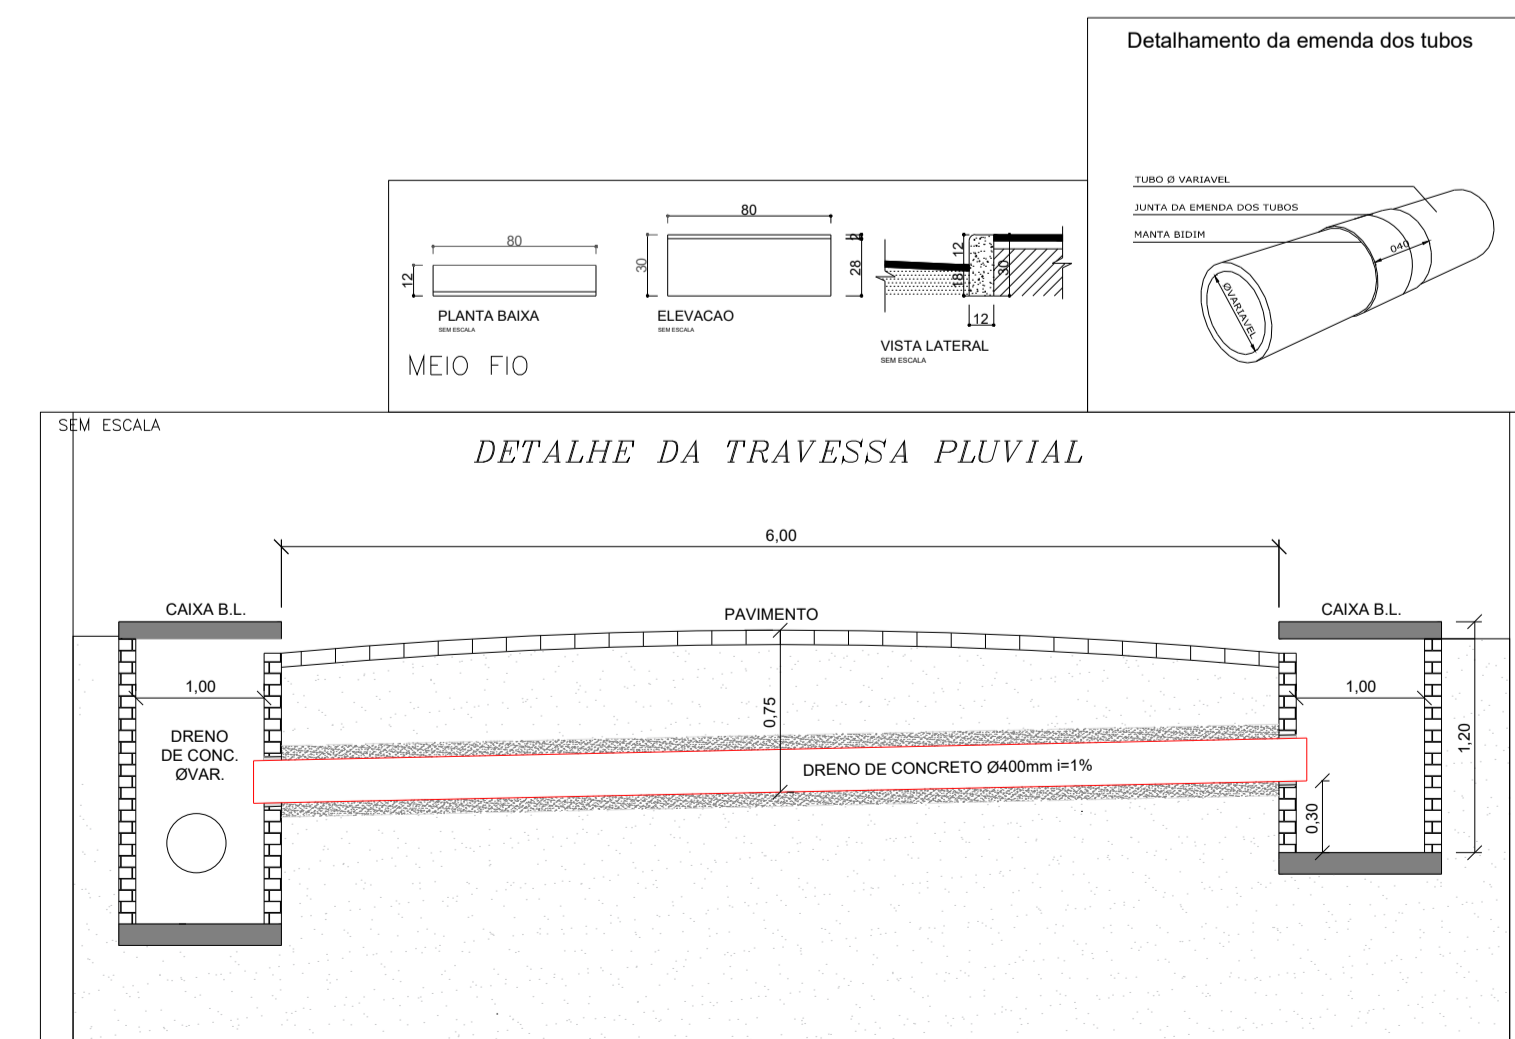

Revisão	Descrição	Responsável	Data

REPÚBLICA FEDERATIVA DO BRASIL
ESTADO DE SANTA CATARINA
MUNICÍPIO DE JAGUARUNA

PROJETO BASICO DE RUA


Endereço da Obra: RUA IDO GOMES DE CARVALHO, BOA VISTA
Associado: _____ Resp. Projeto: **goub**

MUNICÍPIO DE JAGUARUNA
CNPJ/MF - 82.928.898/0001-74
LAERTE SILVA DOS SANTOS:06166176902
Assinado de forma digital por LAERTE SILVA DOS SANTOS:06166176902
Dados: 2022.07.29 14:34:45 -03'00'

MAXISOEL MARAGNO
Engenheiro Agrimensor - CREA/SC 087769-2

Desenho: _____ Revisão: _____ Data: _____ Escala: _____ Folha Nº: **03** de **04**

MAXISOEL MARAGNO R0 MAIO/2022 INDICADA

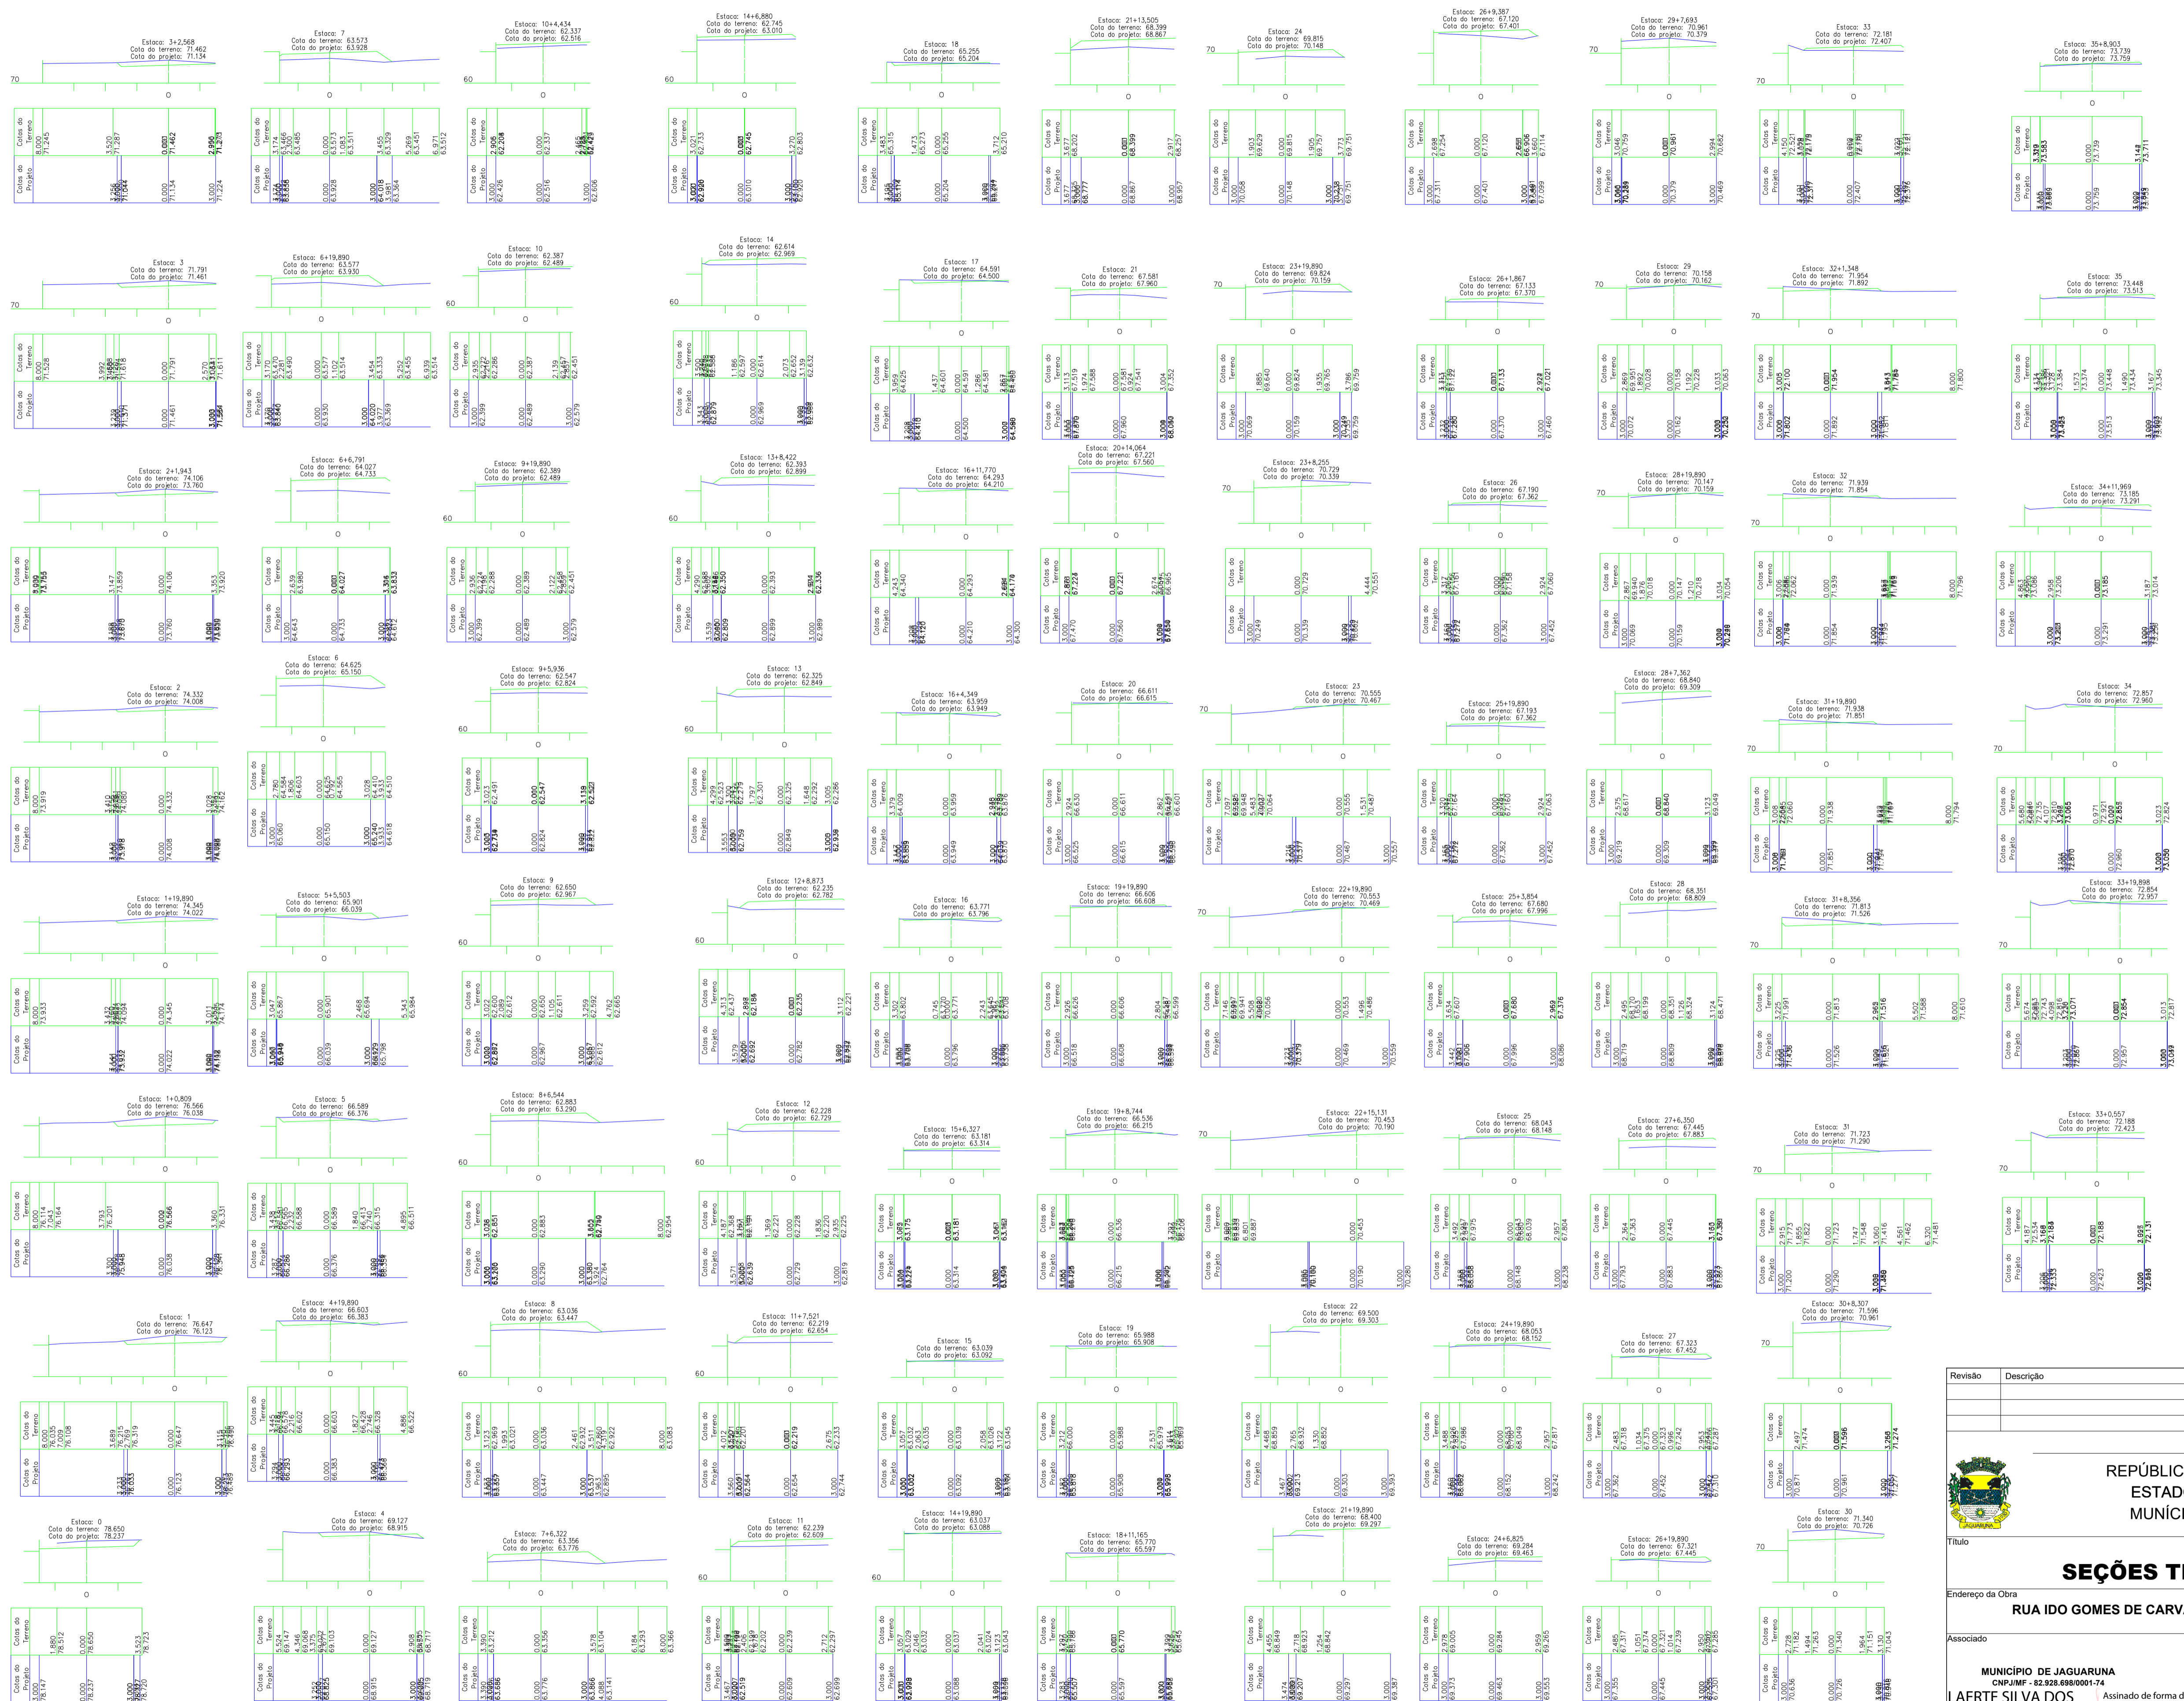

SEÇÃO TRANSVERSAIS
ESCALA: H=1:50
V=1:50

Revisão	Descrição	Responsável	Data


REPÚBLICA FEDERATIVA DO BRASIL
ESTADO DE SANTA CATARINA
MUNICÍPIO DE JAGUARUNA

SEÇÕES TRANSVERSAIS

Endereço da Obra: **RUA IDO GOMES DE CARVALHO, BOA VISTA - JAGUARUNA**

Associação: **MAXISOEL MARAGNO**
 Resp. Projeto: **GOUBR**
Sociedade Anônima de Engenharia

MUNICÍPIO DE JAGUARUNA
 CNPJ/MF: 82.928.698/0001-74
LAERTE SILVA DOS SANTOS:06166176902 Dado: 2022.07.29 14:29:38 -03'00'

MAXISOEL MARAGNO
 CNPJ/MF: 08.445.530-00
LAERTE SILVA DOS SANTOS:06166176902 Dado: 2022.07.29 14:29:38 -03'00'

Desenho: **MAXISOEL MARAGNO** R0 Revisão: **LAERTE SILVA DOS SANTOS** Data: 26/07/2022 08:44:55 -03'00' Escala: **INDICADA** Folha Nº: **04** de **04**