


ANEXO IX



PREGÃO PRESENCIAL Nº 005/SAMAE/2021  
PROCESSO DE COMPRA Nº 005/SAMAE/2021

PROJETO

Materias para execução da estrutura da cobertura da cisterna


6 barras Metalon 60mmx40mmx1,55mm x 6 metros  
3 barras Metalon 60mmx40mmx1,25mm x 6 metros  
30 m<sup>2</sup>Chapa frizada 1050x15  
12 Roldana 3' c/ rolamento e pino  
2 barras Cantoneira 2'x3/16' x 6m galvanizada  
2 barras Cantoneira 1'x1/8' 6m galvanizada  
1 Kit parafuso auto brocante 150pçs  
Pintura interna e externa na cor Azul marinho

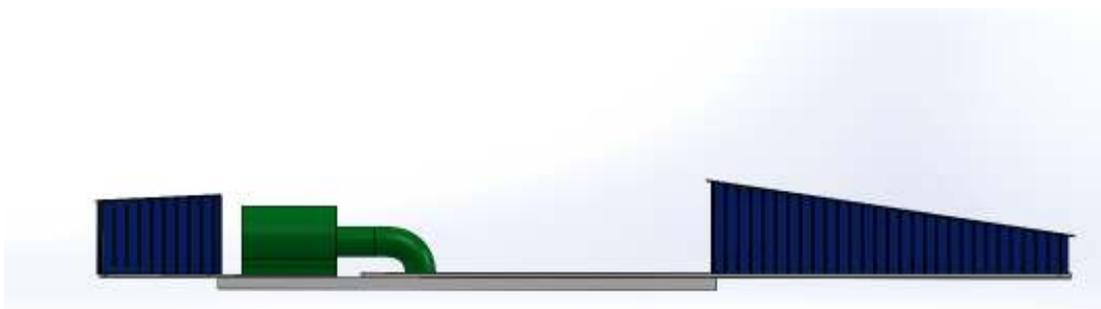

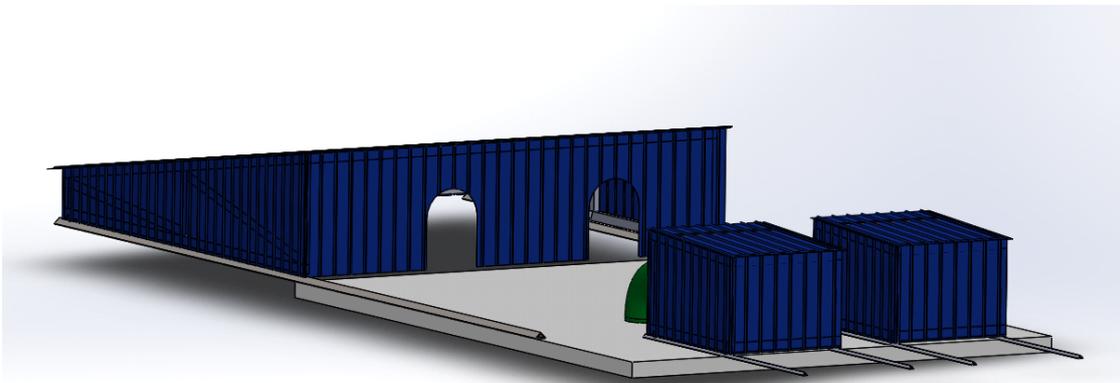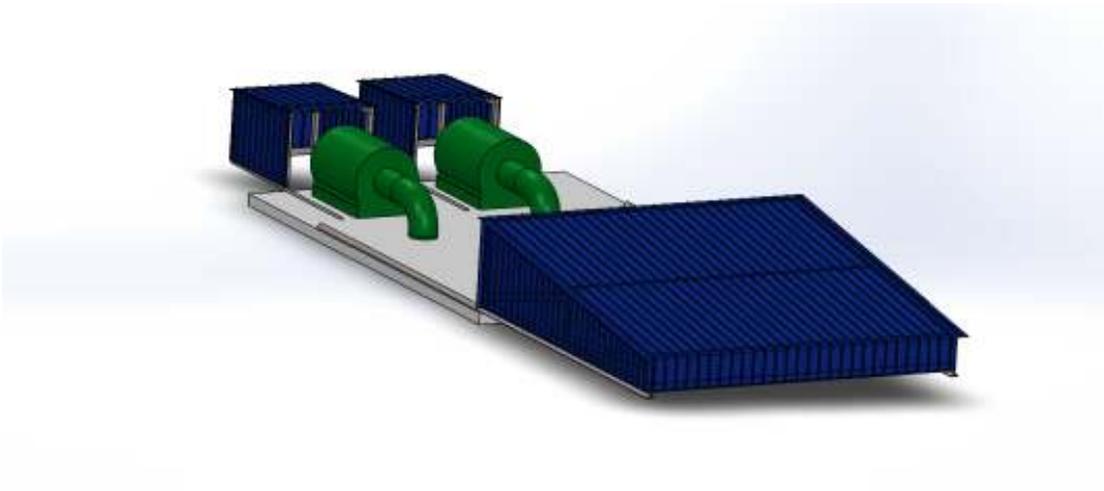

Os recortes na parte frontal deverão ser executados conforme figura acima e aplicar reforço vertical nas chapas frizadas.



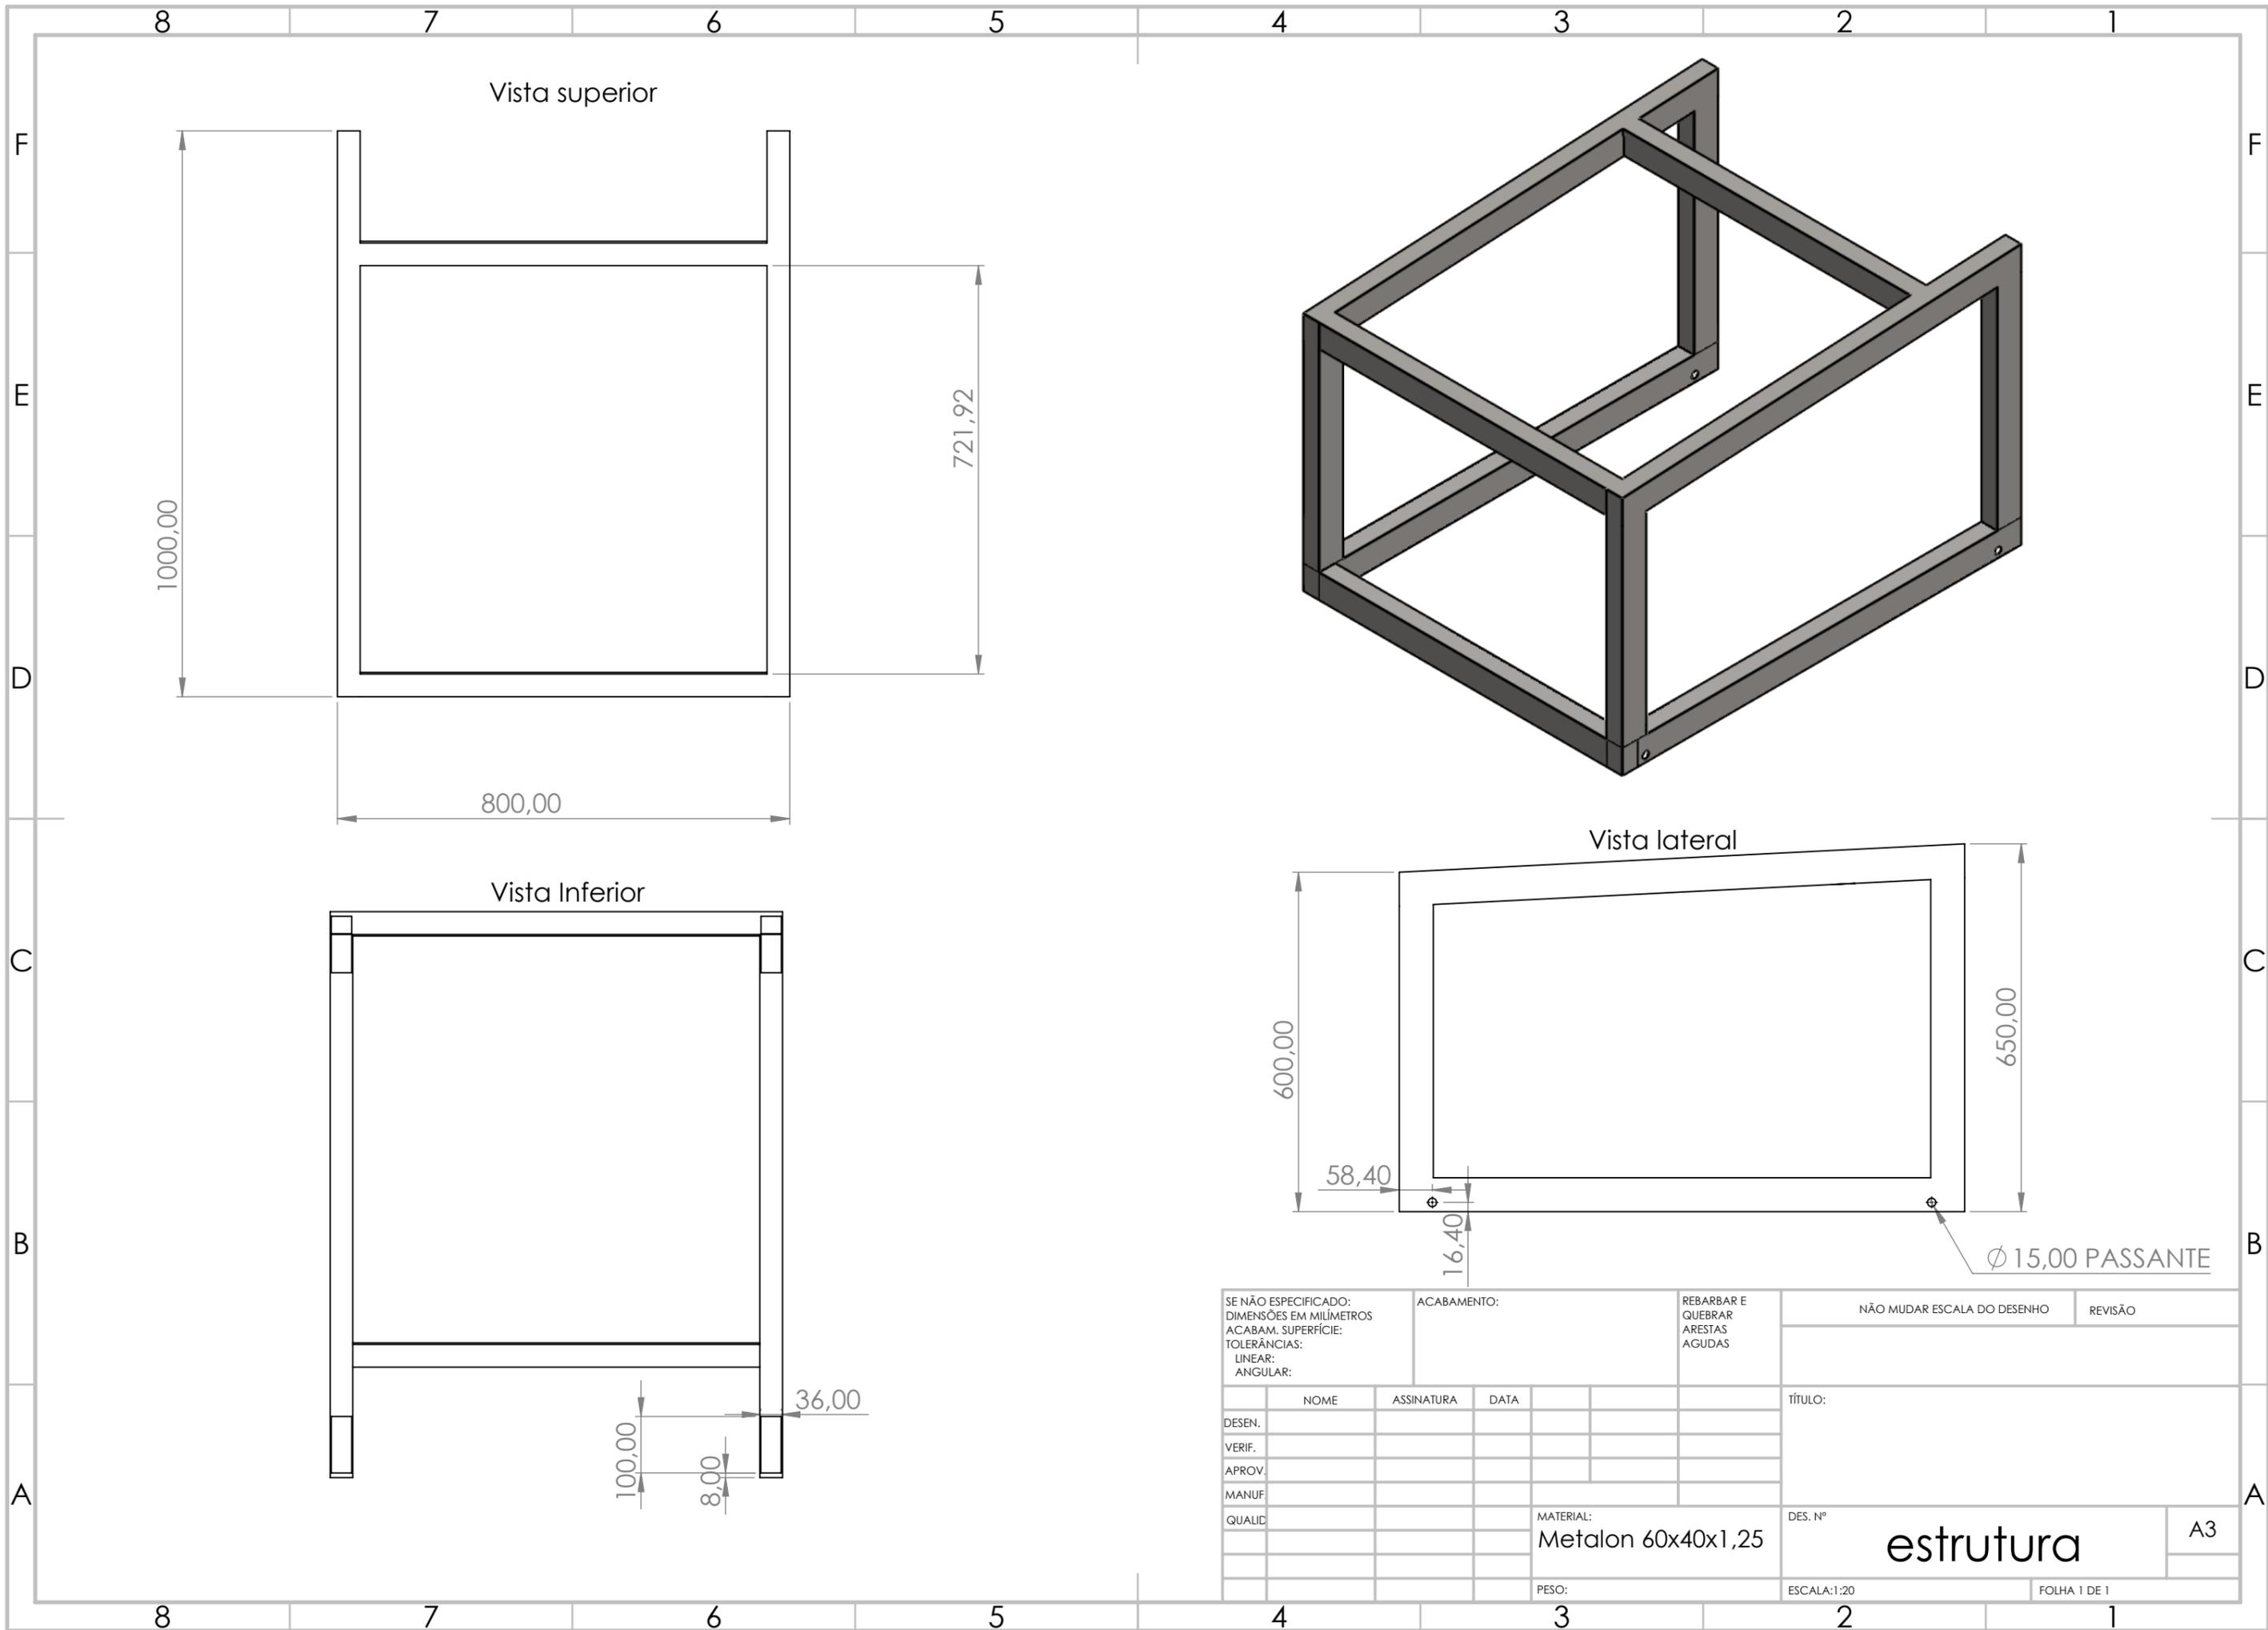

SE NÃO ESPECIFICADO: DIMENSÕES EM MILÍMETROS ACABAM. SUPERFÍCIE: TOLERÂNCIAS: LINEAR: ANGULAR:		ACABAMENTO:		REBARBAR E QUEBRAR ARESTAS AGUDAS		NÃO MUDAR ESCALA DO DESENHO		REVISÃO	
DESEN.		ASSINATURA		DATA		TÍTULO:			
VERIF.									
APROV.									
MANUF.									
QUALID.									
				MATERIAL: Metalon 60x40x1,25		DES. Nº		A3	
				PESO:		ESCALA:1:20		FOLHA 1 DE 1	

estrutura